


Skala pionowa 1:50
 Skala pozioma 1:500

PP=238,00

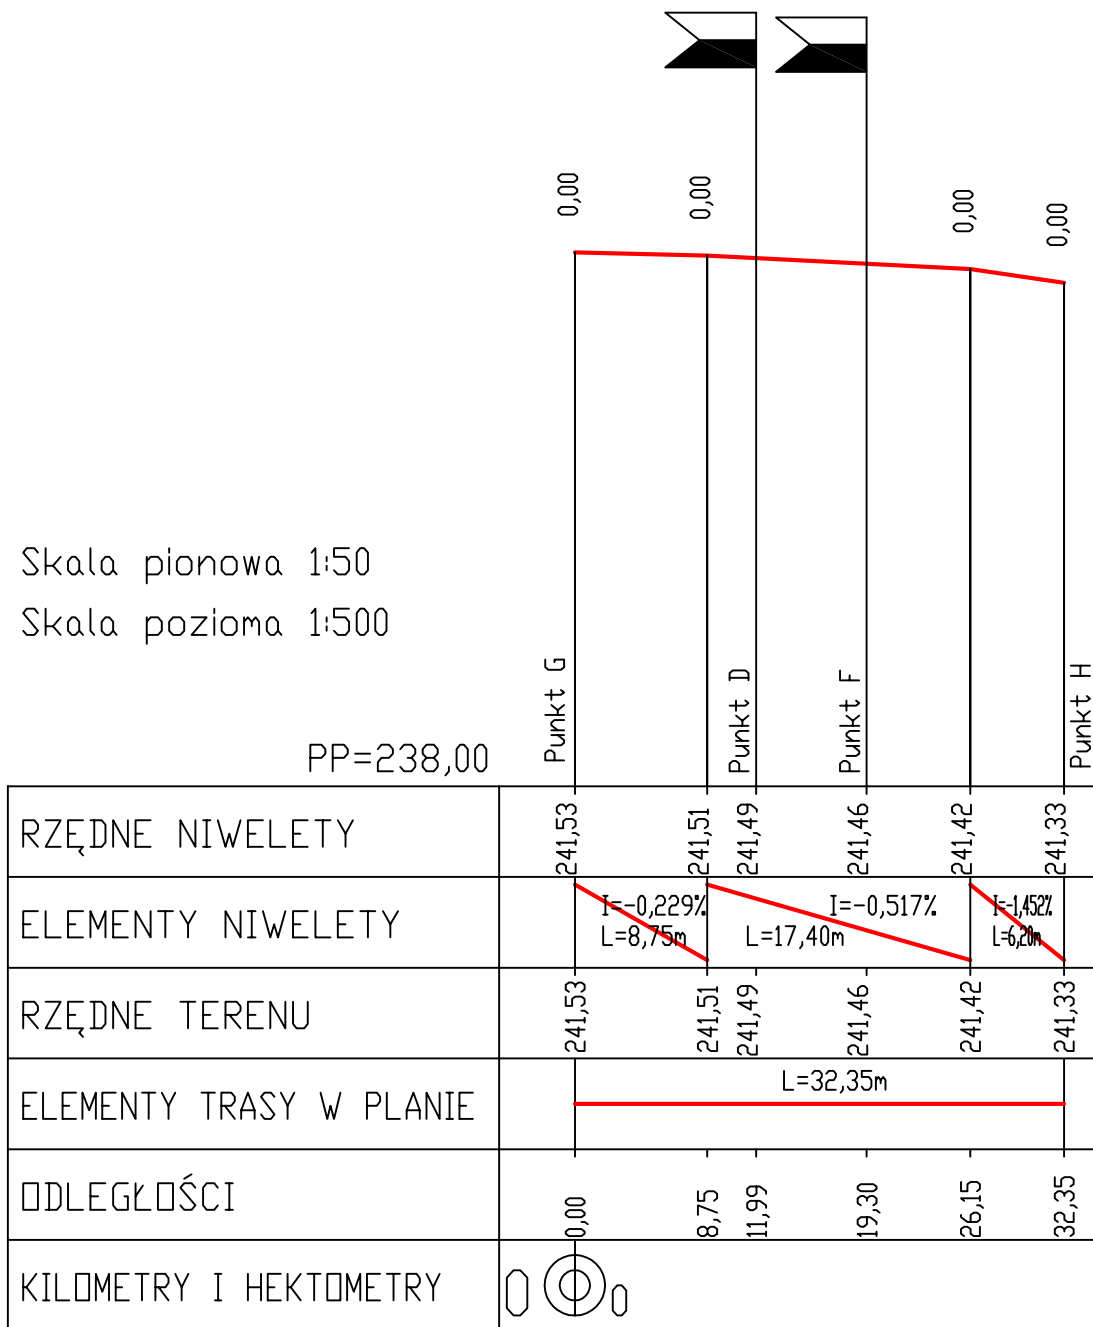

Projektował:	mgr inż. M. Zapart	DODP-2d-2021/168/82 -spec.konstr.-inżynieryjna w zakresie mostów i dróg	Przebudowa Placu Kościuszki oraz fragmentu ulicy Szydłowskiej	Stadium: Projekt budowlany
Opracowała:	mgr inż. E. Sot			Branża: Drogi
Sprawdził:	mgr inż. J. Morawski	KL-227/91 -spec.konstr.-inżynieryjna w zakresie dróg i naw.lotn.		Data: 05.2011
Skala: 1:500	Rysunek:	PROFIL PODŁUŻNY NA ODCINKU G-H		Nr rys.: 7