
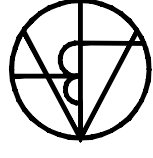
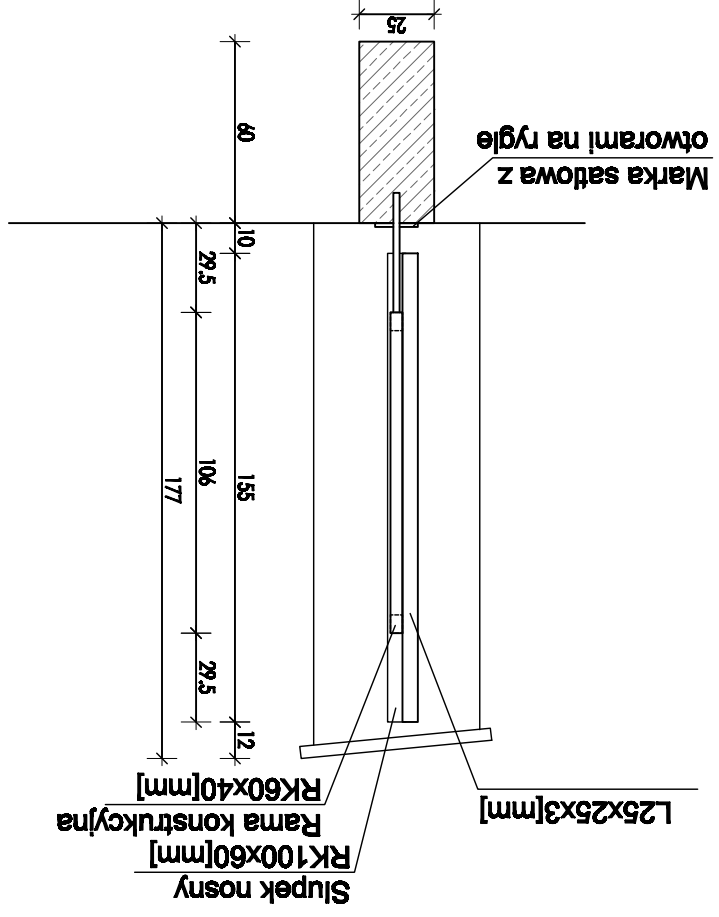


# PROJEKT OGRODZENIA BRAMA MIĘDZY PRZEŚLAMI 12-13 SKALA 1:25

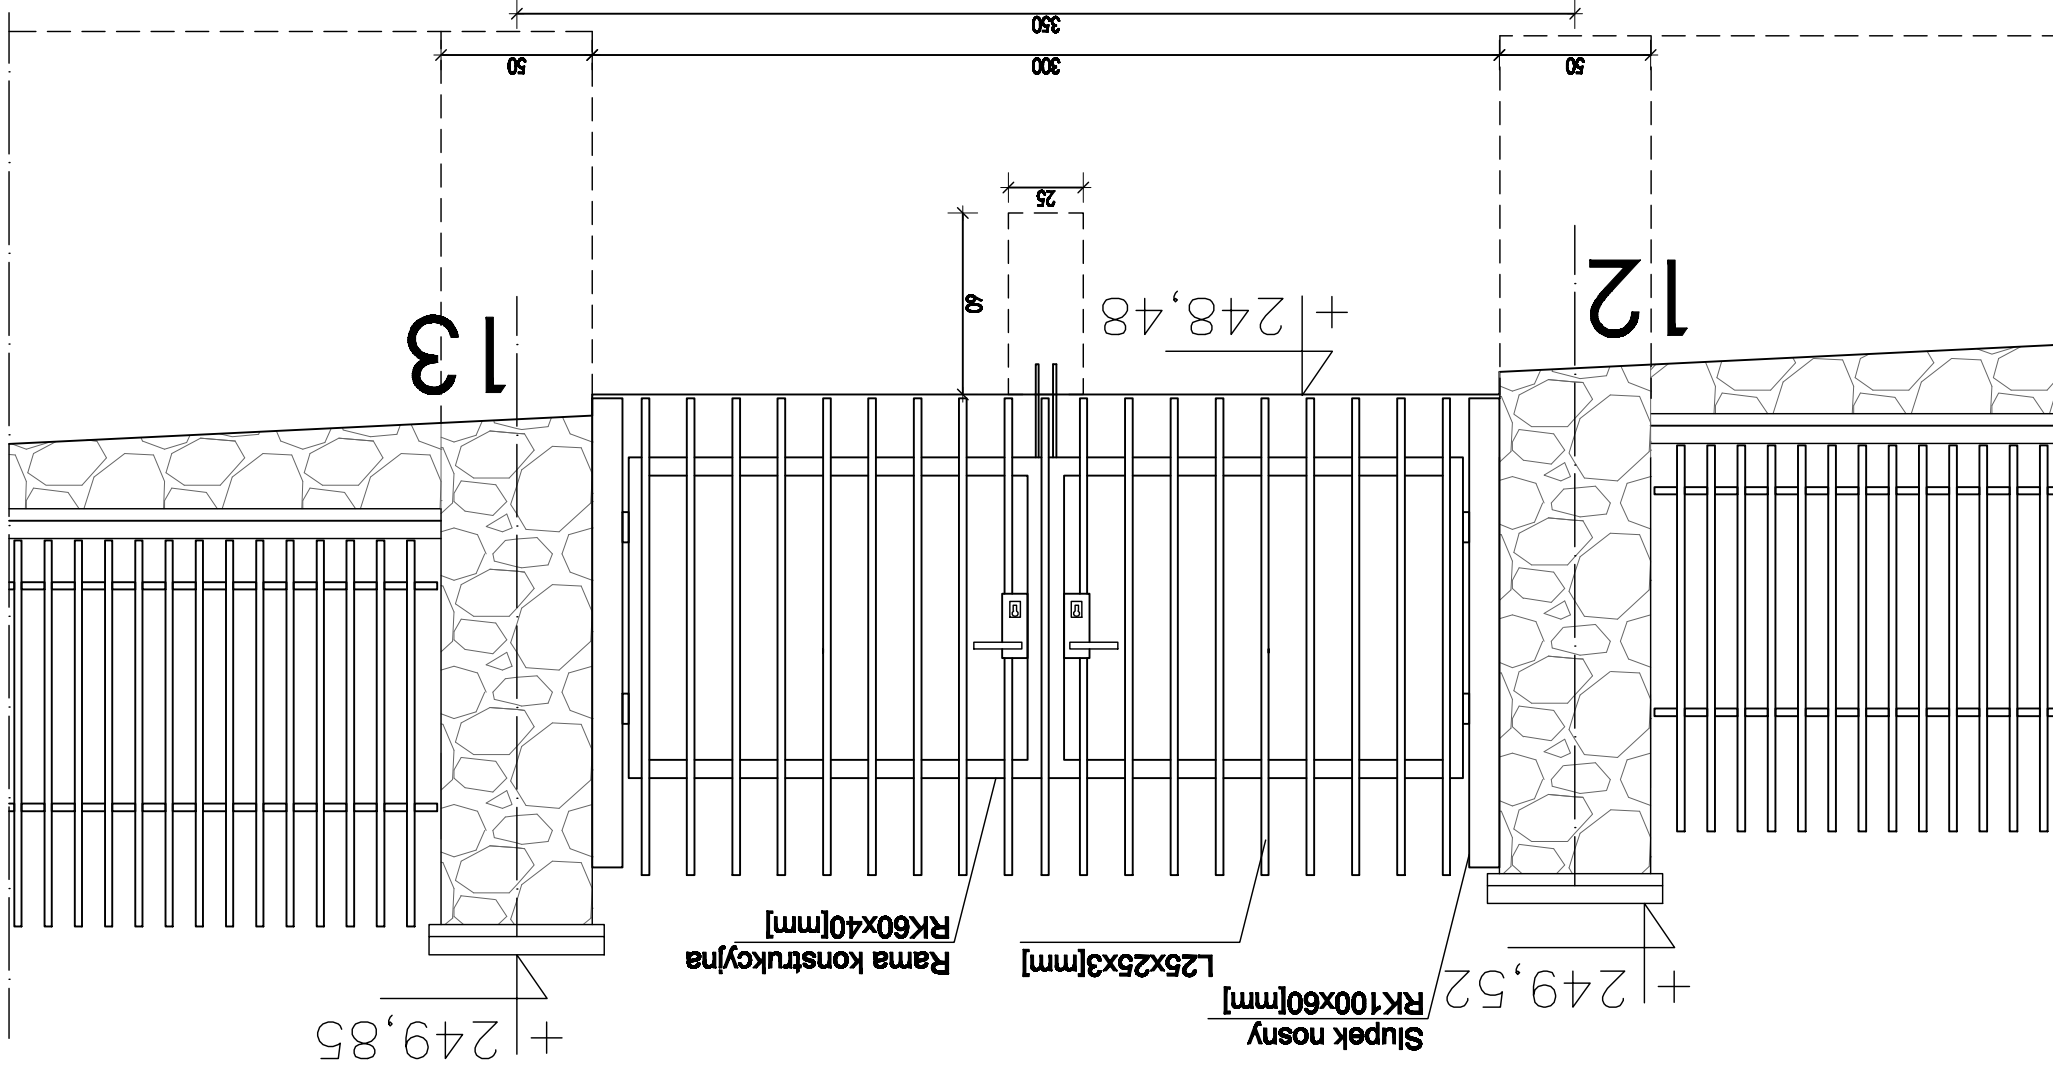

**AUTORSKIE  
BIURO  
ARCHYTEKTONICZNE**  
architekta  
Waldemara Markulisa

ul. Kodłowski 11/202  
26-910 KIELCE  
tel: +48 41 344-29-87  
lub +48 41 344-29-87

Przebieg autorski do tego projektu przygotowali ABA.  
Bez jego zgody rysunek nie może być wykorzystywany  
lub reprodukowany.

OBIEKT:		TARGOWICA MIEJSKA w Chmielniku przy ul. Szydłowskiej	
BRANŻA:		ARCHITEKTURA	
STADIUM:		PROJEKT BUDOWLANY	
TEMAT RYSUNKU:		BRAMA MIĘDZY PRZEŚLAMI 12-13	
SKALA:		1:25	
DATA:		08.2010	
RYS.NR:		3.8	
NR UPRAWNIENI		PDPIS	
MIE I NAZWISKO		KIEROWNIK PRACOWNI:	
mgr inż. arch. Waldemar Markulis		mgr inż. arch. Waldemar Markulis	
63/171/76		63/171/76	
GŁÓWNY PROJEKTANT:		mgr inż. arch. Waldemar Markulis	
63/171/76		63/171/76	
SPRAWOZDAJĄCY:		mgr inż. arch. Janusz Jank	
ZESPÓŁ PROJEKTOWY:		SW-32/2006	