
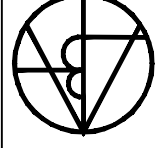


ROZMIESZCZENIE STOLÓW

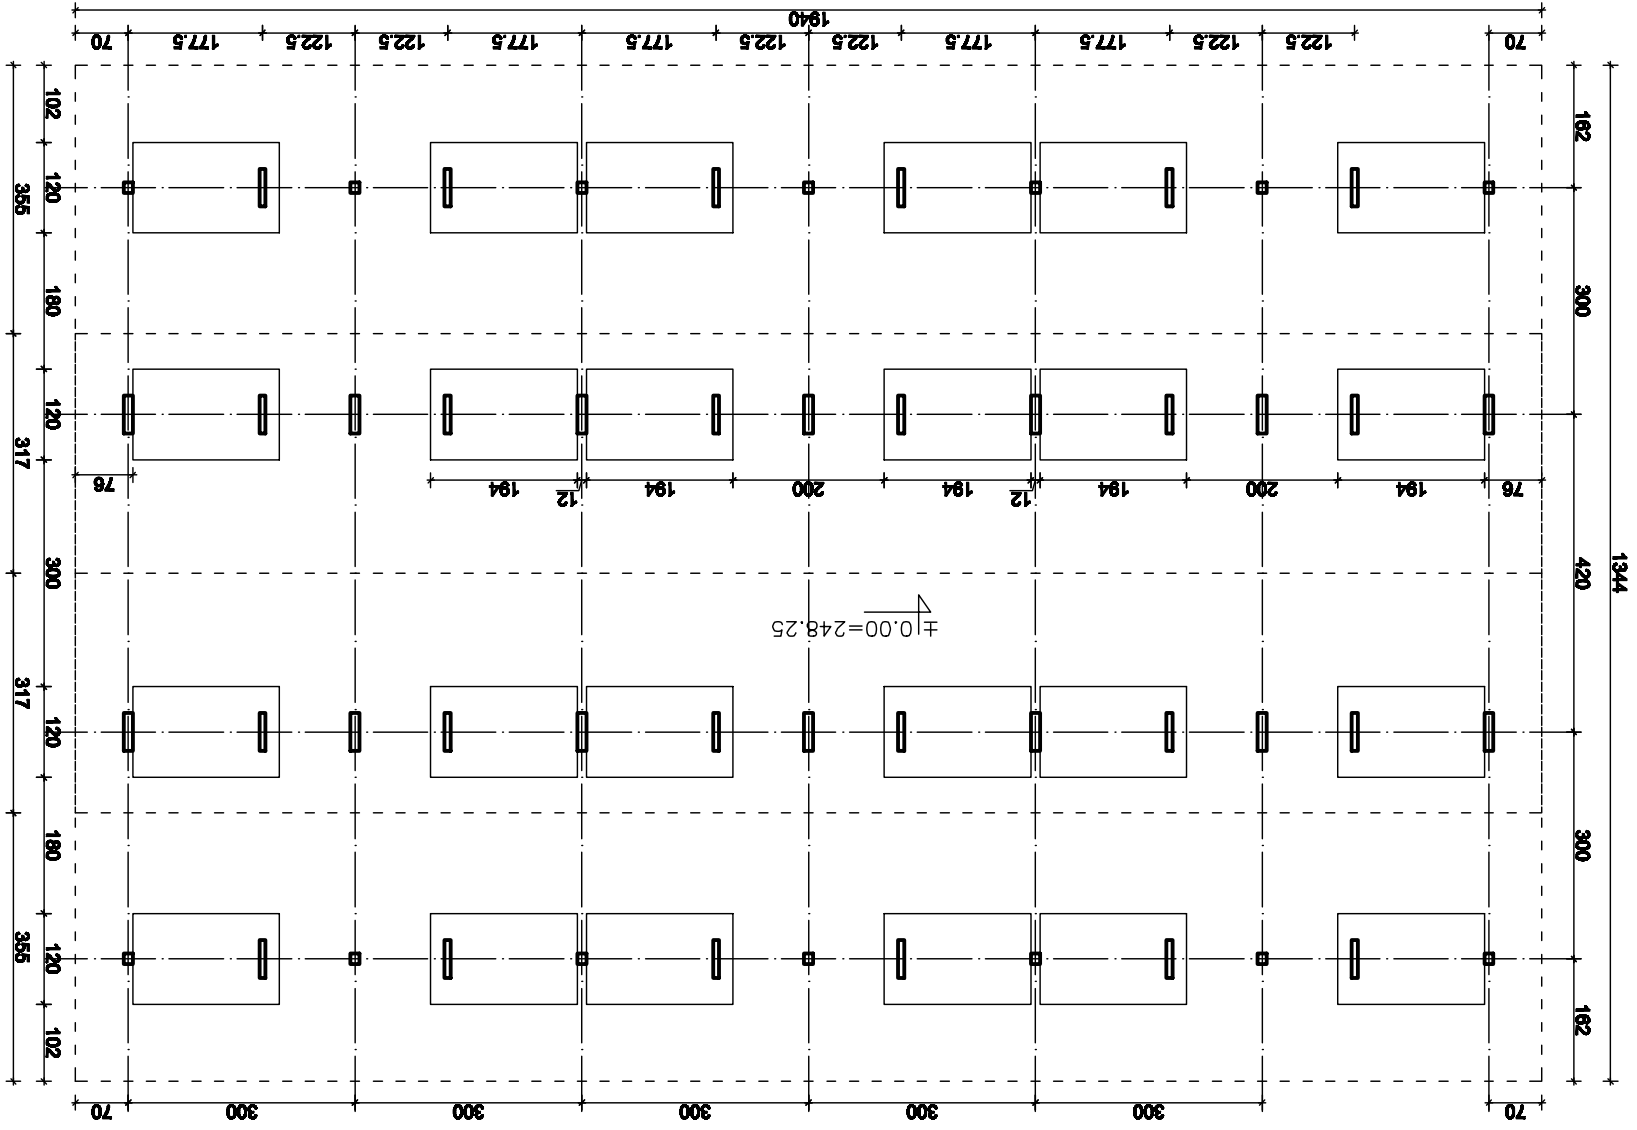

**AUTORSKIE
BIURO
ARCHYTEKTONICZNE**
architekta
Magdalena Markowska

ul. Kołłątaja 11/202
26-910 KIELCE
tel: +48 41 344-29-27
lub nieopodany@wp.pl

Przebieg architektury do tego projektu przygotowaliśmy, ABA.
Bez jego zgody rysunek nie może być wykorzystywany
lub reprodukowany.

OBIEKT: TARGOWICA MIEJSKA w Chmielniku przy ul. Szydłowskiej		BRANŻA: ARCHITEKTURA		STADIUM: PROJEKT BUDOWLANY	
TEMAT RYSUNKU: RZUT ROZMIESZCZENIA STOLÓW		SKALA: 1:100	DATA: 08.2010	RYS.NR: 4.2	PODPIS:
KIEROWNIK PRACOWNI: mgr inż. arch. Wiesław Makulis 63/171/76		SPRAWDZAJĄCY: mgr inż. arch. Janusz Jank 5W-32/2006		ZESPÓŁ PROJEKTOWY:	
IMIĘ I NAZWISKO		NR UPRAWNIENI		PUNKT:	