



Przebieg autorki do tego projektu przygotowują, ABA, bez jego zgody rysunek nie może być wykorzystywany lub reprodukowany.

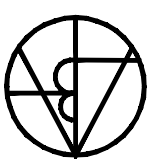

**AUTORSKIE
BIURO
ARCHITEKTONICZNE**
architekta
Włodzisław Marculis

ul. Kołomyjska 11/202
28-310 MIELECE
tel: +48 41 344-58-87
fax: +48 41 344-58-87

OBIEKT: TARGOWICA MIEJSKA w Chmielniku przy ul. Szydłowskiej		BRANŻA: ARCHITEKTURA		STADIUM: PROJEKT BUDOWLANY		TEMAT RYSUNKU: Schody terenowe	
MIĘ I NAZWISKO NR UPRAWNIENI PODPIS		KIEROWNIK PRACOWNI: mgr inż. arch. Włodzisław Marculis 63/171/76		GŁÓWNY PROJEKTANT: mgr inż. arch. Włodzisław Marculis 63/171/76		SPRAWDZAJĄCY: mgr inż. arch. Janusz Janik SW-32/2006	
ZESPÓŁ PROJEKTOWY:		ZESPÓŁ PROJEKTOWY:		ZESPÓŁ PROJEKTOWY:		ZESPÓŁ PROJEKTOWY:	
DATA: RYS.NR:		SKALA: 1:100		PLK: 08.2010		1.2	

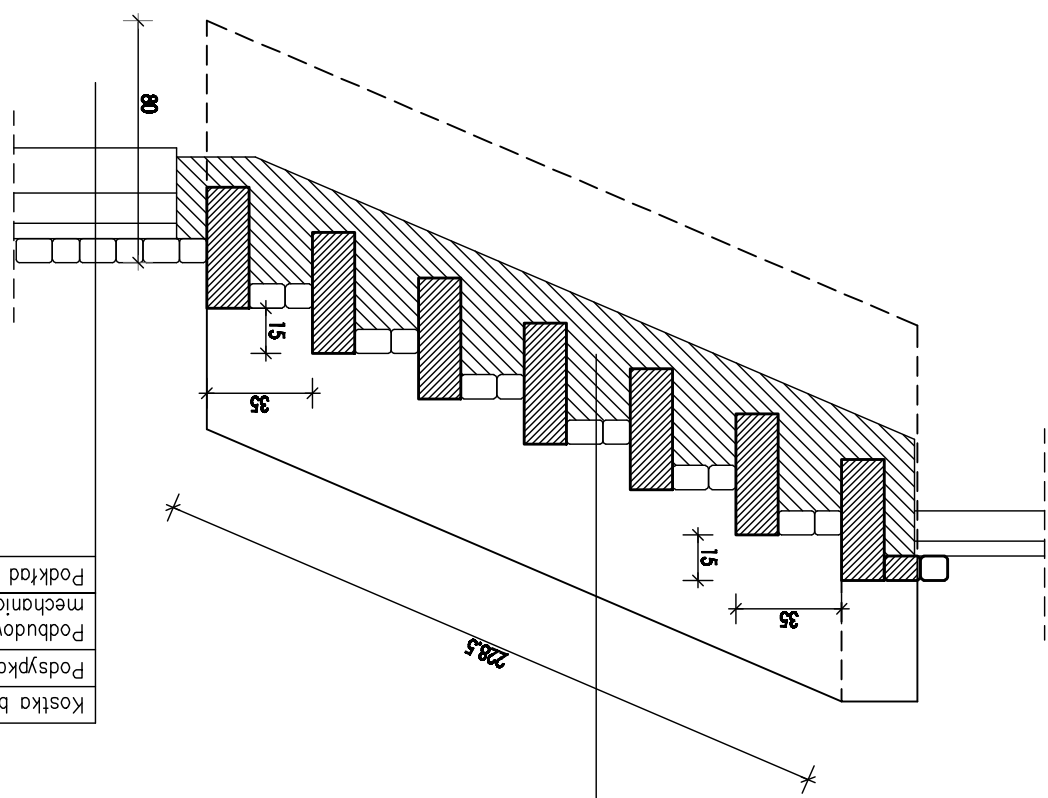

Kostka brukowa betonowa gr. 8cm
Podsyпка cem.-piask. gr. 5cm
Podbudowa kruszywo tamane stabilizowane mechanicznie 0-31,5 gr. 15cm
Podkład z płasku gr. 15cm

Kostka brukowa betonowa gr. 8cm
Chudy beton