PROJEKT OGRODZENIA

ROZWINIECIE OGRODZENIA 11-16

SKALA 1:100

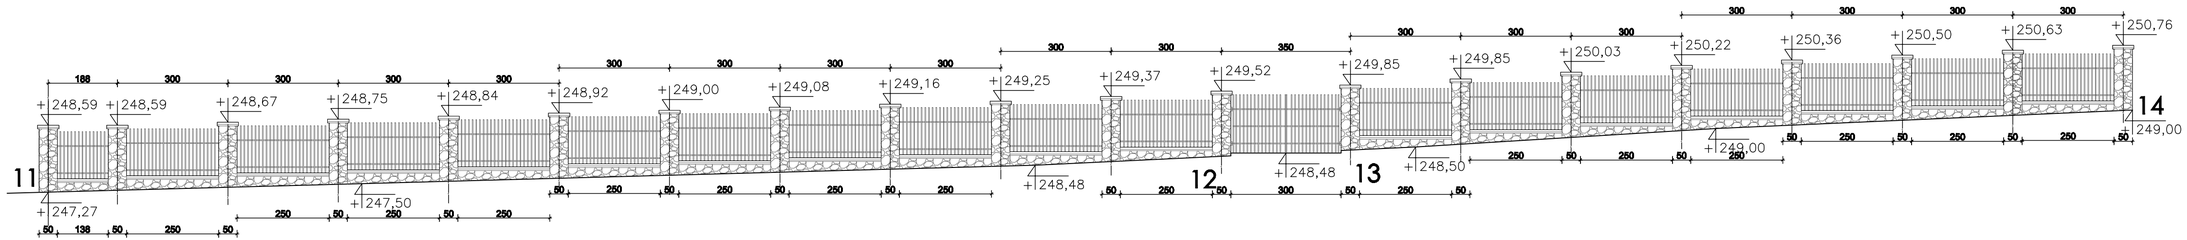

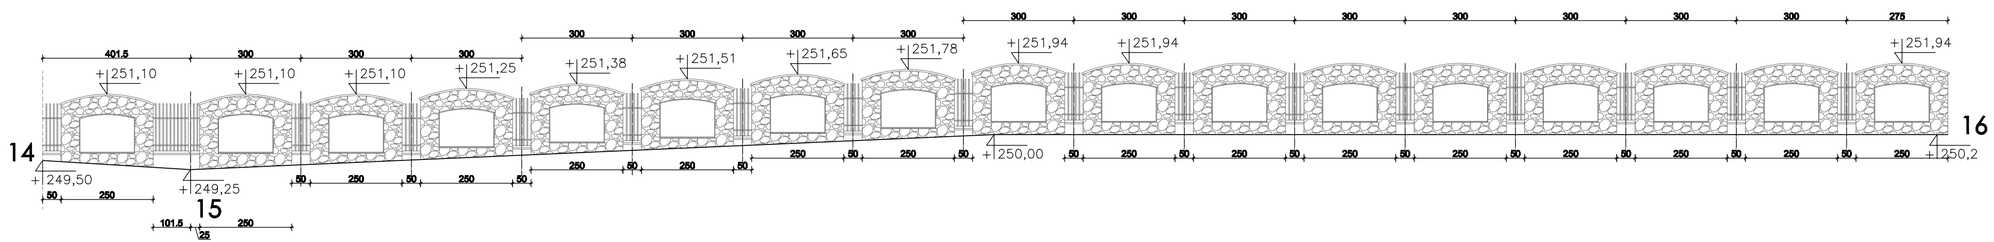

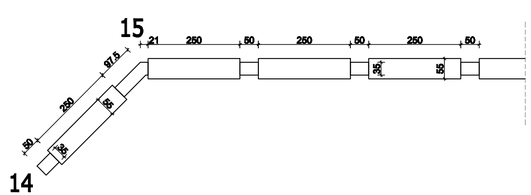

NR	Przekrój	Długość [m]	SZT.	Razem					
				L25x25x3	RK40x40x4	RO D=0.57	RK60x40x3	L70x70x3	RK100x60x4
1	L25x25x3	1,28	1550	1984,00					
2	L25x25x3	1,58	119	188,02					
3	RK40x40x4	0,25	2		0,50				
4	RK40x40x4	0.5	104		52,00				
5	RK40x40x4	0.6	4		2,40				
6	RK40x40x4	0,66	4		2,64				
7	RK40x40x4	0,96	2		1,92				
8	RK40x40x4	1,27	2		2,54				
9	RK40x40x4	1.4	2		2,80				
10	RK40x40x4	2.5	104		260,00				
11	RK40x40x4	3	2		6,00				
12	RO D=0.57	1.9	4			7,60			
13	RK60x40x3	0.8	2				1,60		
14	RK60x40x3	0,88	4				3,52		
15	RK60x40x3	1,06	22				23,32		
16	RK60x40x3	1,35	4				5,40		
17	RK60x40x3	1.4	4				5,60		
18	RK60x40x3	2.4	8				19,20		
19	L70x70x3	1,18	3					3,54	
20	RK100x60x4	1,55	11						17,05
RAZEM:				2172,02	330,80	7,60	58,64	3,54	17,05
MASA 1m kg:				1,05	3,97	5,23	4,11	5,99	9,22
MASA ŁĄCZNA kg:				2280,621	1313,276	39,748	241,0104	21,2046	157,201
OGÓŁEM STALI kg:				4053,061					

AUTORSKIE BIURO ARCHITEKTONICZNE a r c h i t e k t a Władysława Markulika

ul.Kościuszki 11/202 26-510 KIELCE

tel: +48 41 344-28-87 fax: +48 41 344-28-87

Prawa autorskie do tego rysunku przysługują ABA. Bez jego zgody rysunek nie może być wykorzystywany do opracowań.

OBIEKT:	TARGOWICA MIEJSKA w Chmielniku przy ul. Szydłowskiej
BRANŻA:	ARCHITEKTURA
STADIUM:	PROJEKT BUDOWLANY
TEMAT RYSUNKU:	PROJEKT OGRODZENIA ROZWINIĘCIE OGRODZENIA 11-16
SKALA:	1:100
DATA:	08.2010
RYS.NR:	3.2
PLIK:	

	IMIĘ I NAZWISKO	NR UPRAWNIEŃ	PODPIS
KIEROWNIK PRACOWNI:	mgr inż. arch. Władysław Markulik	63/171/76	
GŁÓWNY PROJEKTANT:	mgr inż. arch. Władysław Markulik	63/171/76	
SPRAWDZAJĄCY:	mgr inż. arch. Janusz Janik	SW-32/2006	
ZESPÓŁ PROJEKTOWY:			