
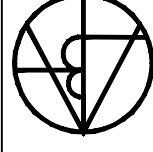


PROJEKT OGRODZENIA POWTARZALNY FRAGMENT PRZEŚLA SKALA 1:25

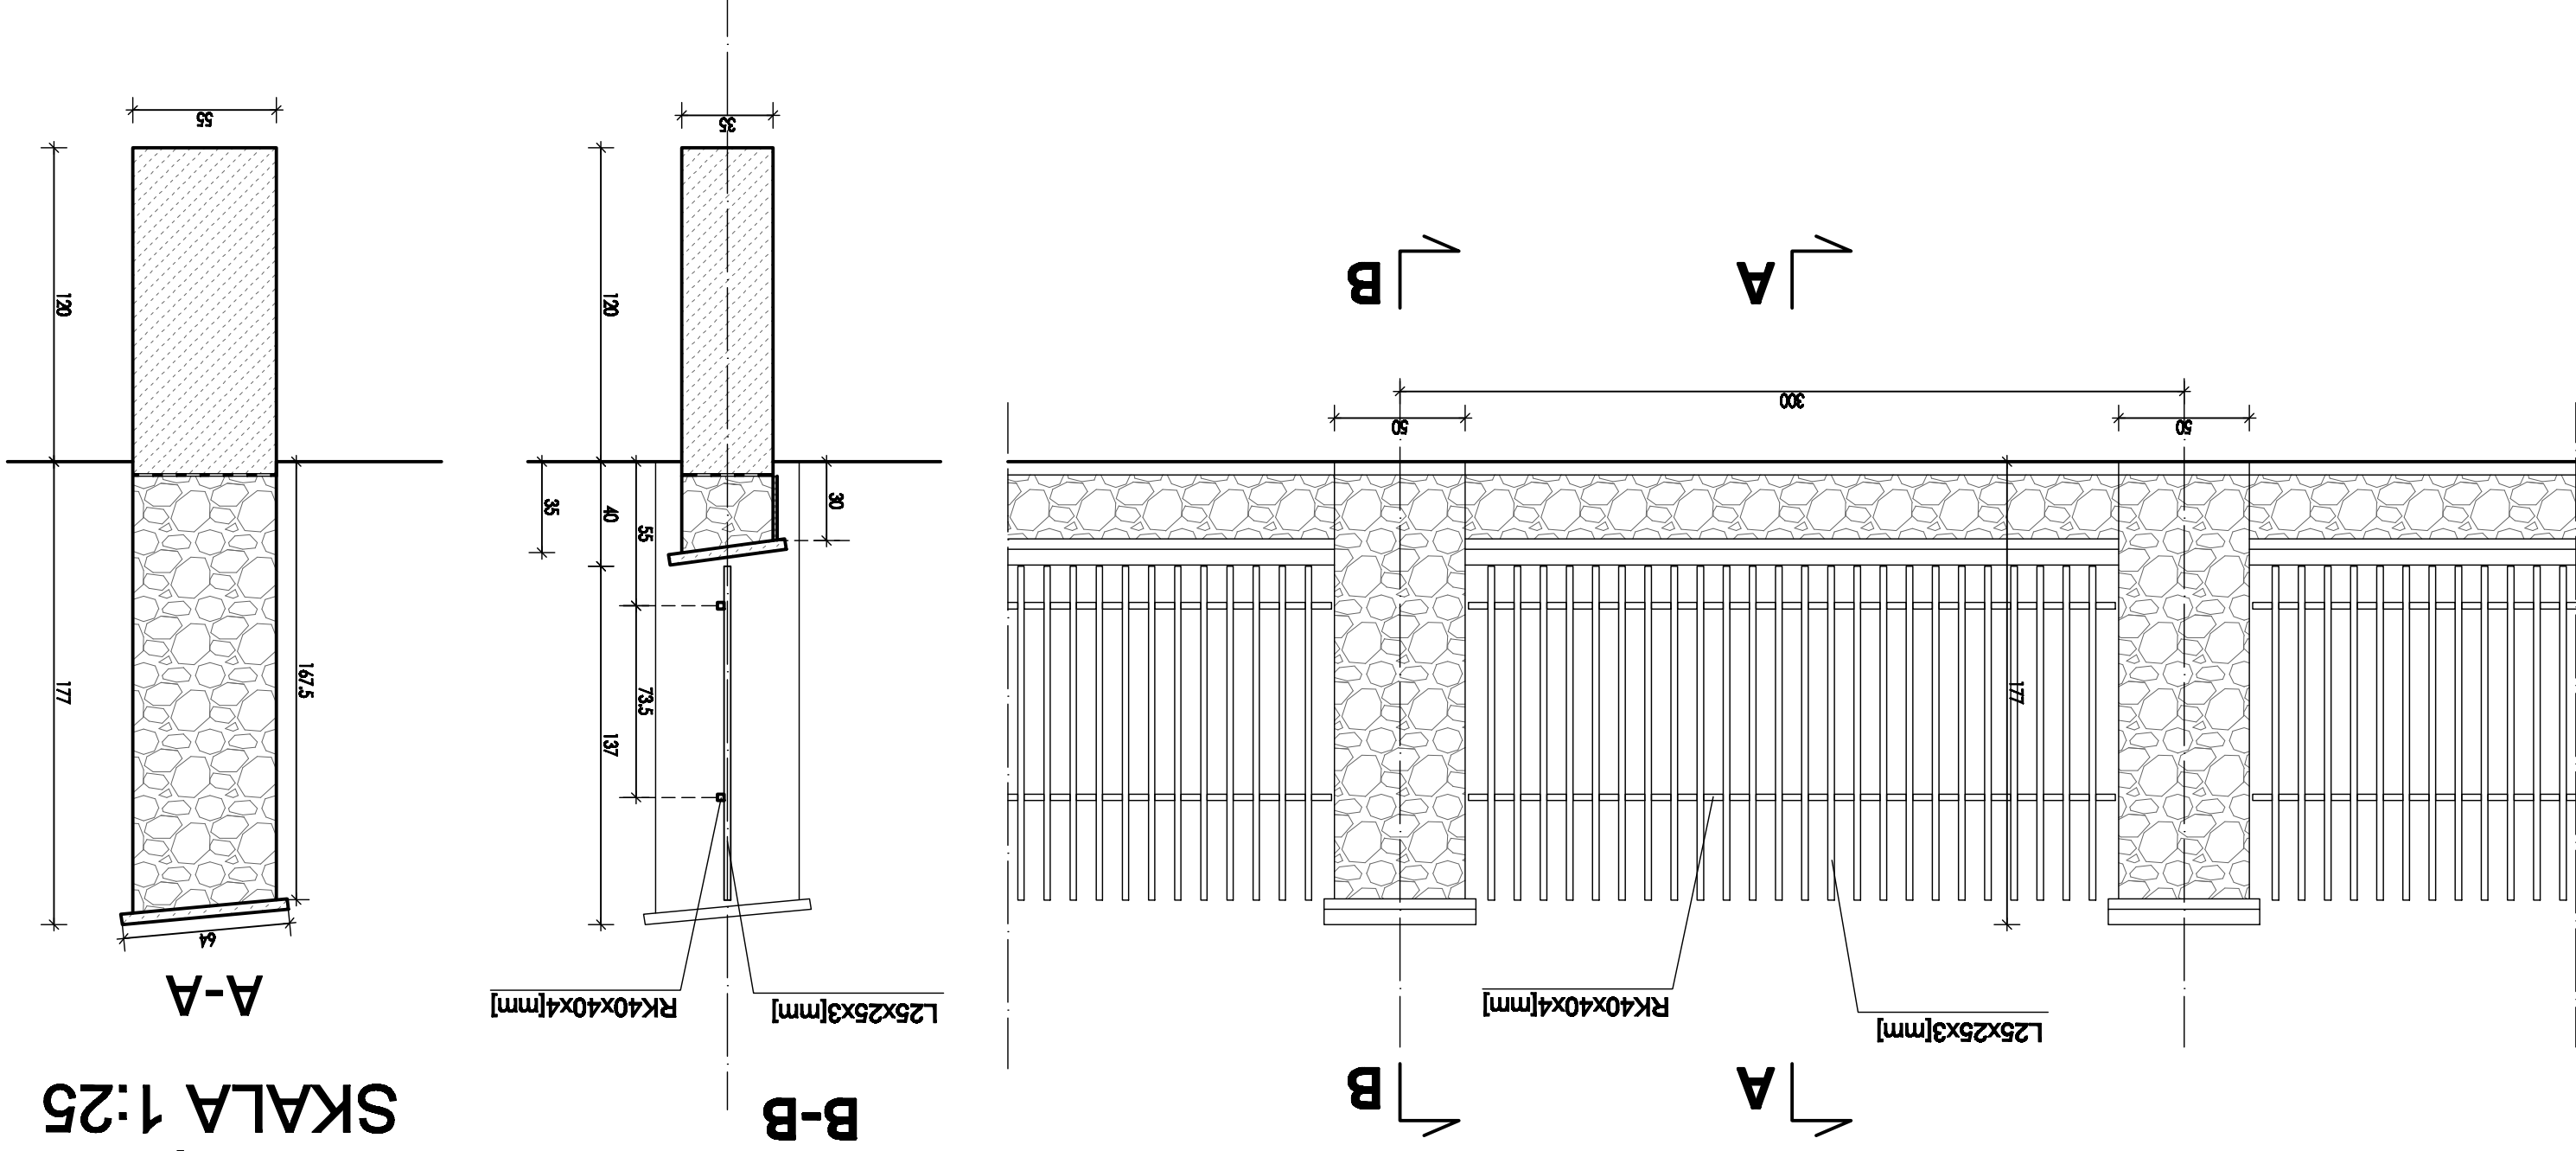

**AUTORSKIE
BIURO
ARCHYTEKONICZNE**

architektura
Wydawnictwo

ul. Kodłowski 11/202
26-910 KIELCE

tel: +48 41 344-29-87
lub reprodukcjom.

Przebieg realizacji do tego projektu przysięgła, ABA.
Bez jego zgody rysunek nie może być wykorzystywany
lub reprodukcjom.

OBIEKT:		TARGOWICA MIEJSKA w Chmieńniku przy ul. Szydłowskiej	
BRANŻA:		ARCHITEKTURA	
STADIUM:		PROJEKT BUDOWLANY	
TEMAT RYSUNKU:		PROJEKT OGRODZENIA POWTARZALNY FRAGMENT PRZEŚLA	
SKALA:	1:25	DATA:	08.2010
RYS.NR:	3.3		
NR UPRAWNIENI		PDPIS	
KIEROWNIK PRACOWNI:		mgr inż. arch. Wiesław Makulis 63/171/76	
GŁÓWNY PROJEKTANT:		mgr inż. arch. Wiesław Makulis 63/171/76	
SPRAWDZAJĄCY:		mgr inż. arch. Janusz Janik SW-32/2006	
ZESPÓŁ PROJEKTOWY:			