
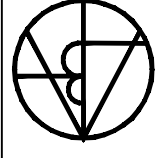
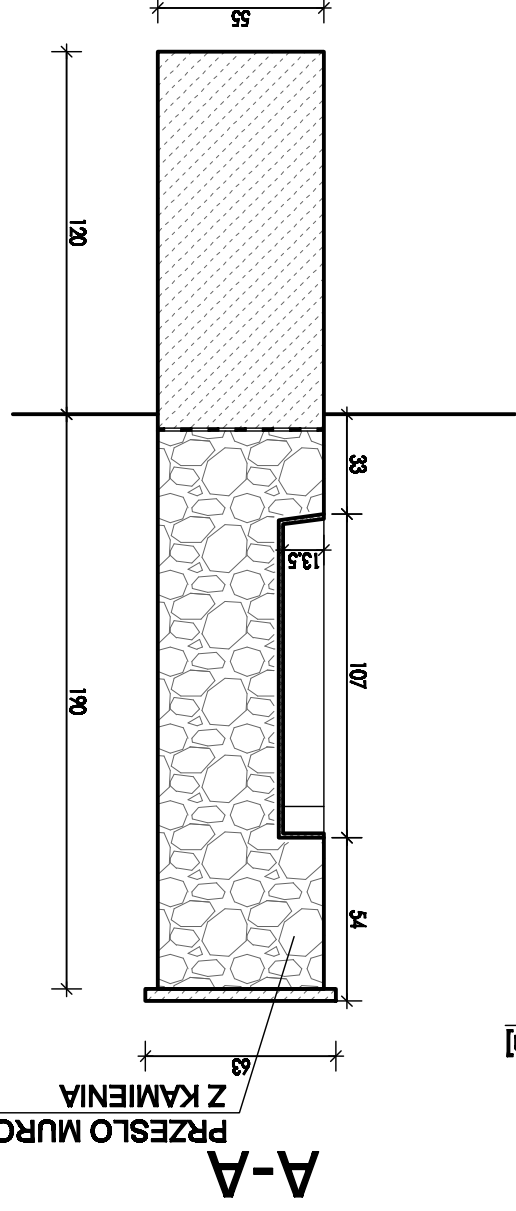
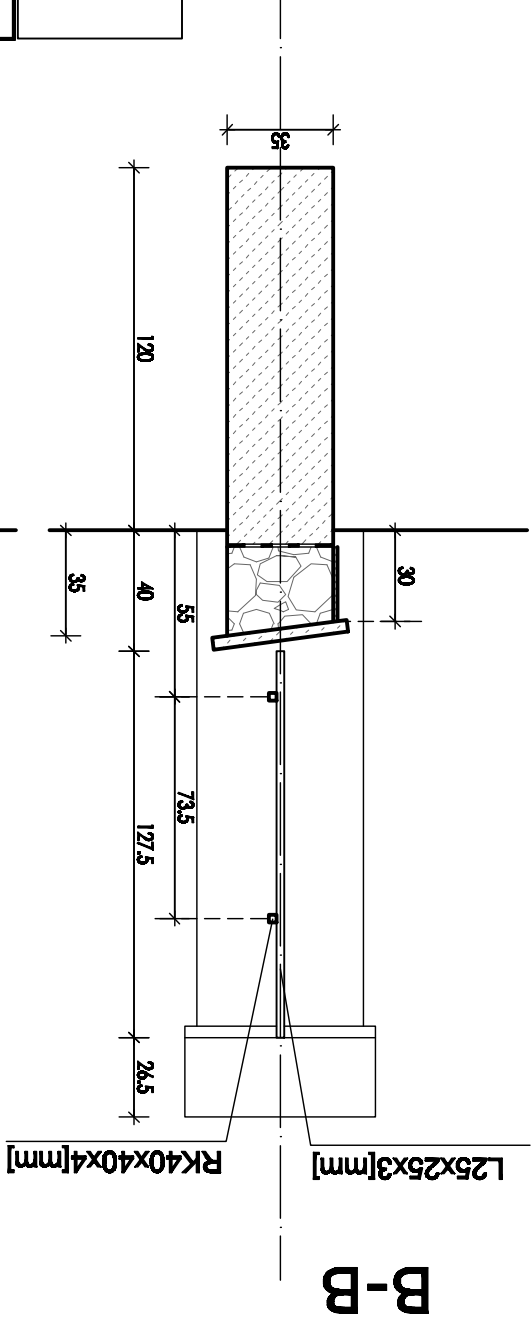


# PROJEKT OGRODZENIA POWTARZALNY FRAGMENT MURU KAMIENNEGO SKALA 1:25

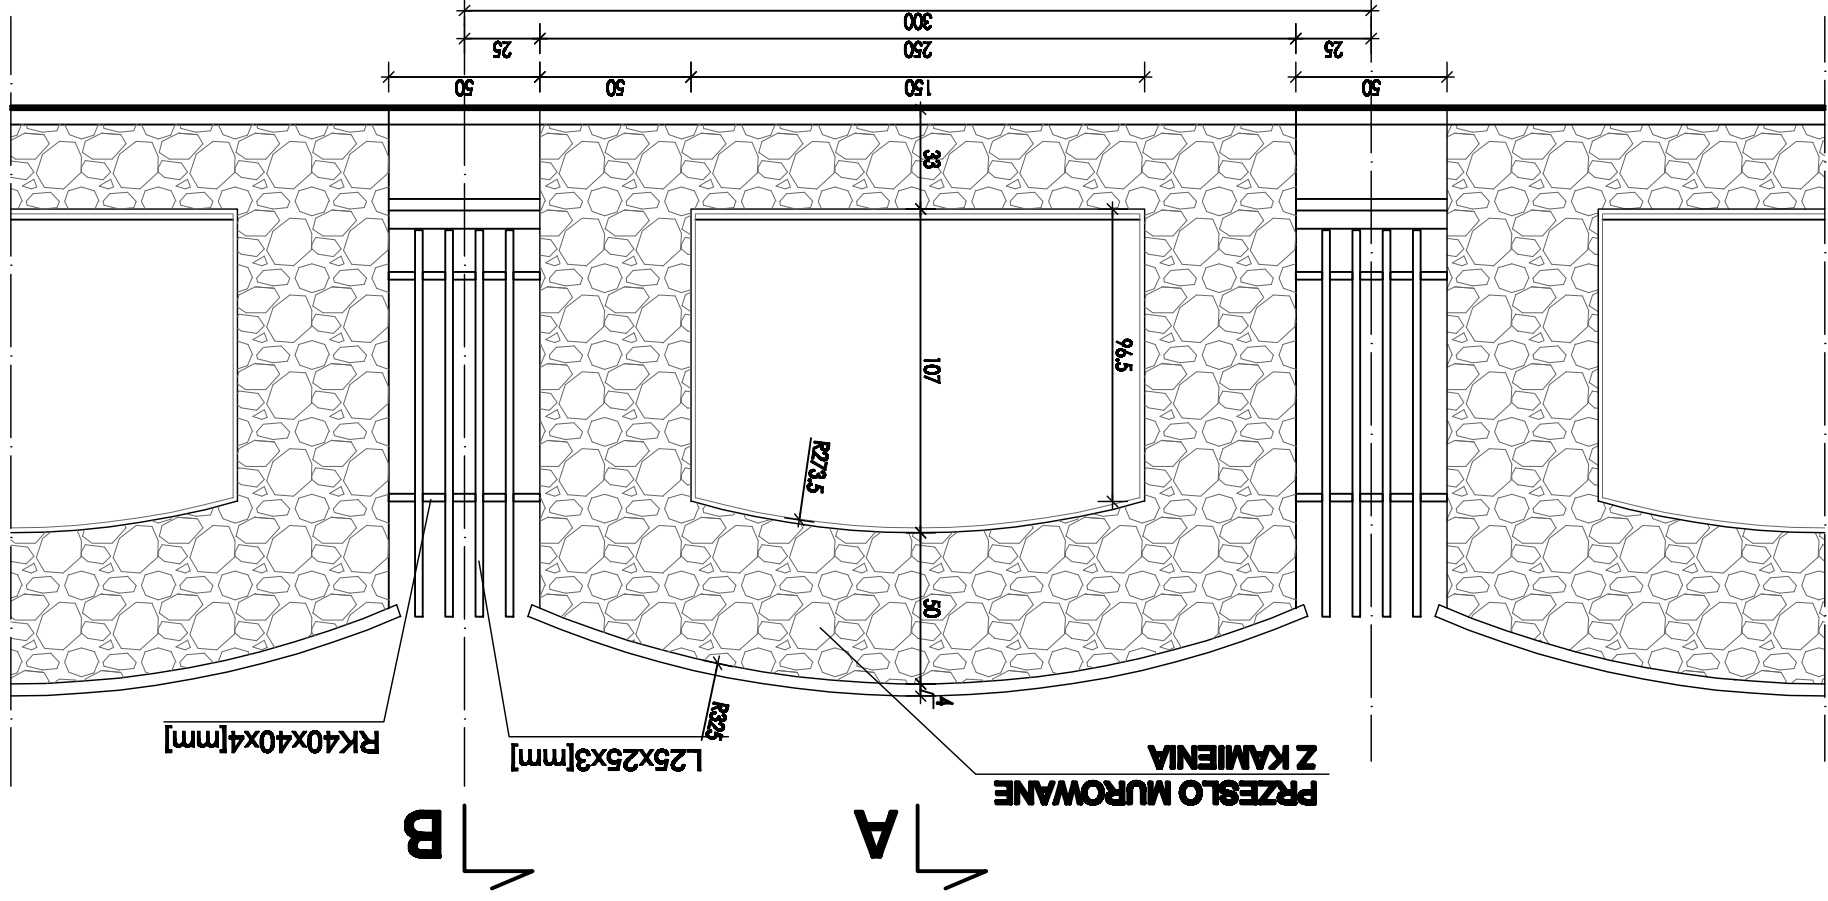

**AUTORSKIE  
BIURO  
ARCHYTEKTONICZNE**  
architekta  
Władysław Markuś

ul. Kołłątaja 11/202  
26-910 KIELCE  
tel: +48 41 344-29-87  
lub niepublikowany

Pracownia autorska do tego projektu przyłączyła ABA.  
Bez jej zgody rysunek nie może być wykorzystywany  
lub reprodukowany.

OBIEKT: TARGOWICA MIEJSKA  
w Chmielniku przy ul. Szydłowskiej

BRANŻA: ARCHITEKTURA

STADIUM: PROJEKT BUDOWLANY

TEMAT RYSUNKU: PROJEKT OGRODZENIA  
FRAGMENT MURU

SKALA: 1:25

DATA: 08.2010

PLK: 3.4

KIEROWNIK PRACOWNI:  
mgr inż. arch. Władysław Markuś  
63/171/76

GLÓWNY PROJEKTANT:  
mgr inż. arch. Władysław Markuś  
63/171/76

SPRAWDZAJĄCY:  
mgr inż. arch. Janusz Jank  
SW-32/2006

ZESPÓŁ PROJEKTOWY:

NR UPRAWNIEN  
PODPIS