PROJEKT OGRODZENIA

BRAMA MIEDZY PRZESLAMI 6-7

SKALA 1:25

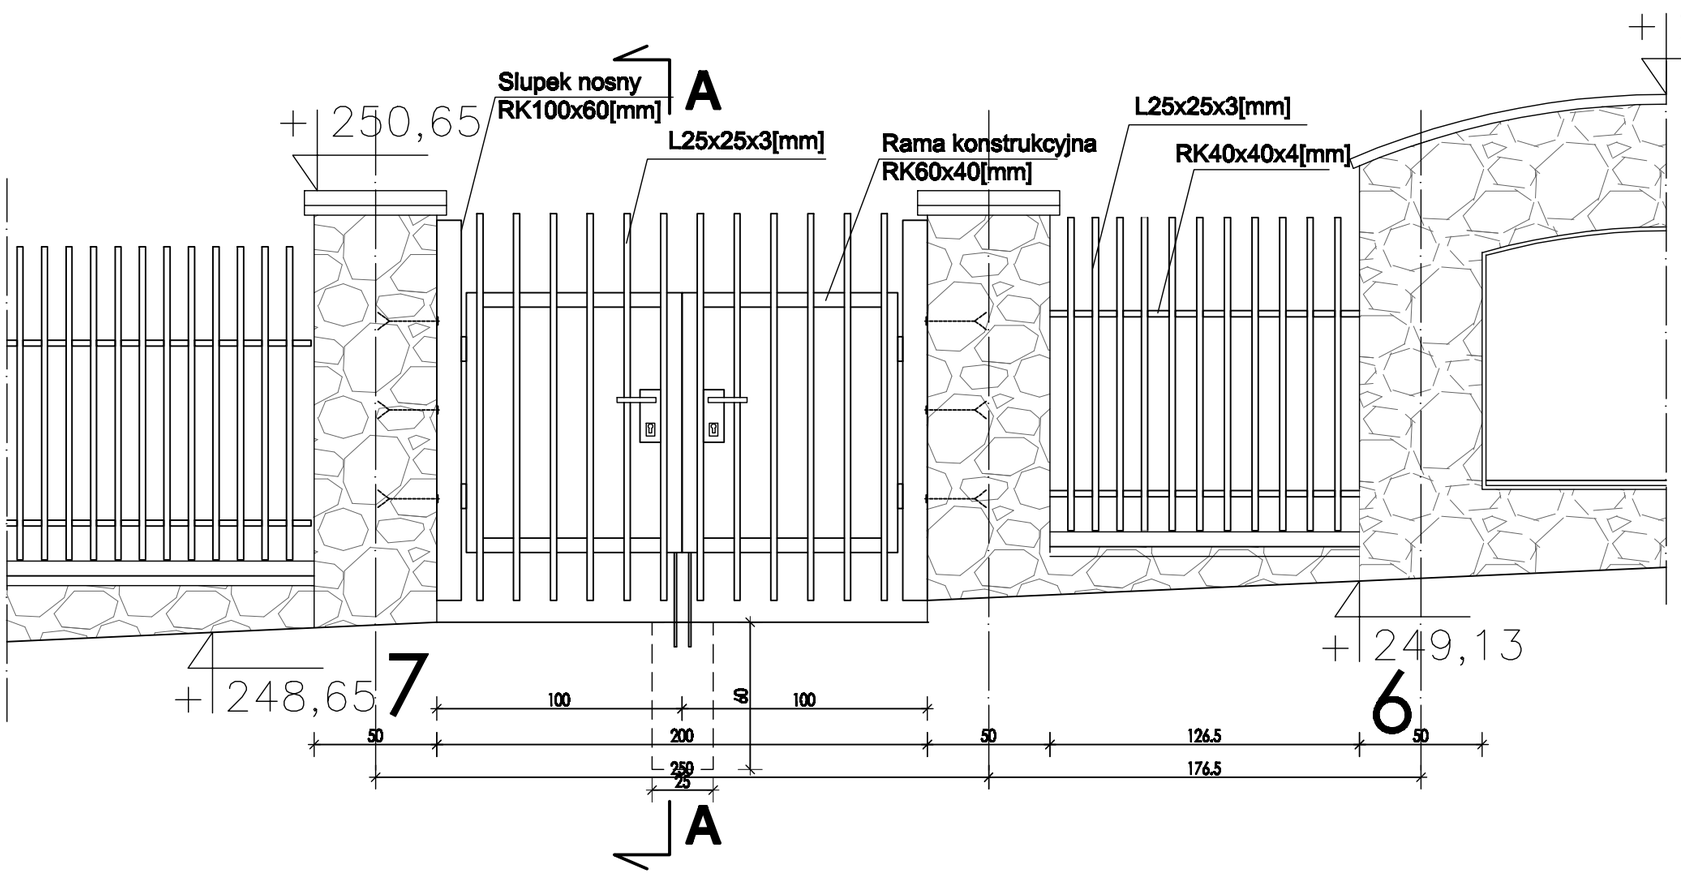

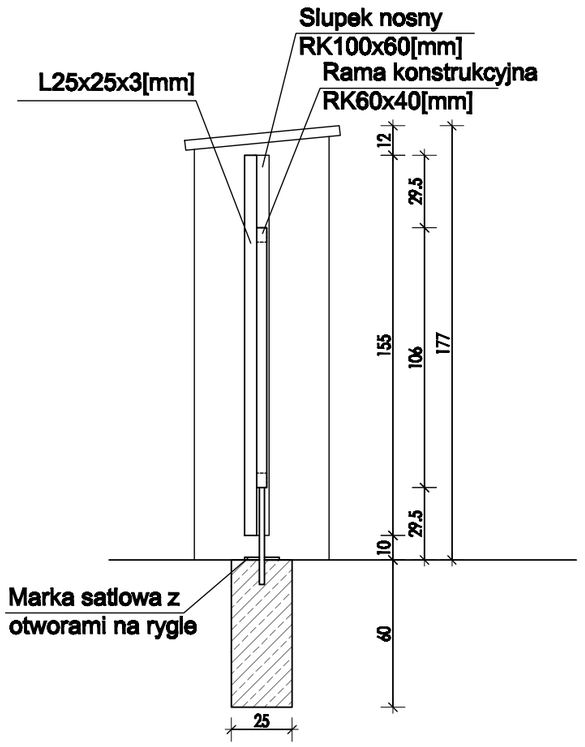

Prawa autorskie do tego rysunku przysługują ABA. Bez jego zgody rysunek nie może być wykorzystywany lub reprodukowany.

AUTORSKIE BIURO ARCHITEKTONICZNE
architekta
Władysława Markulisa

ul.Kościuszki 11/202
25-310 KIELCE

tel: +48 41 344-28-87
fax: +48 41 344-28-87

OBIEKT:	TARGOWICA MIEJSKA w Chmielniku przy ul. Szydłowskiej
BRANŻA:	ARCHITEKTURA
STADIUM:	PROJEKT BUDOWLANY

TEMAT RYSUNKU:	SKALA:	DATA:	RYS.NR:
PROJEKT OGRODZENIA BRAMA MIĘDZY PRZĘSŁAMI 6-7	1:25	08.2010	3.6
		PLIK:	

	IMIĘ I NAZWISKO	NR UPRAWNIEŃ	PODPIS
KIEROWNIK PRACOWNI:	mgr inż. arch. Władysław Markulis	63/171/76	
GŁÓWNY PROJEKTANT:	mgr inż. arch. Władysław Markulis	63/171/76	
SPRAWDZAJĄCY:	mgr inż. arch. Janusz Janik	SW-32/2006	
ZESPÓŁ PROJEKTOWY:			