
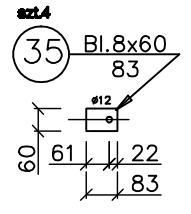
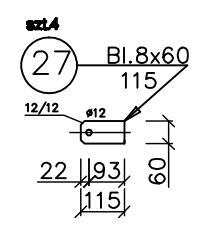



# Stężenie połączeniowe St.4

szt. 8  
1:20

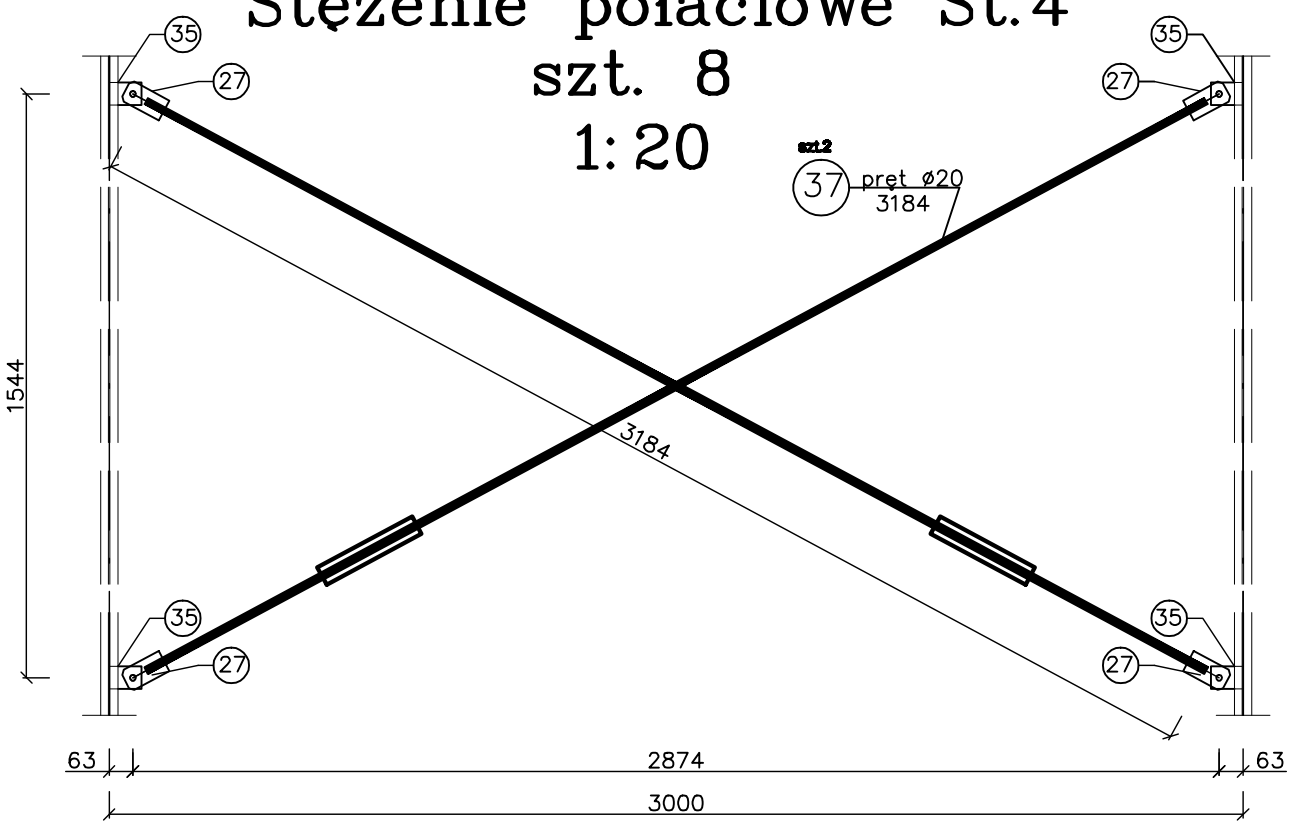

# PŁATEW STALOWA P.1

SZT.20  
1:20



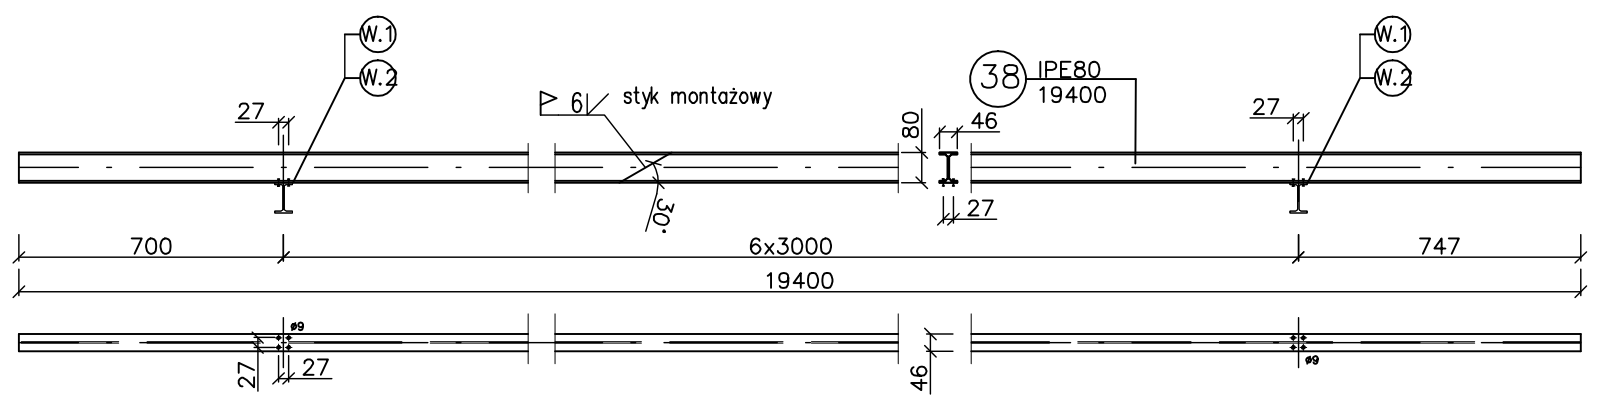


### UWAGI:

- WYMIARY PODANO W MILIMETRACH.
- ZABEZPIECZENIE ELEMENTÓW STALOWYCH PRZED KOROZJĄ ZAŁĄCZONO DO OPISU TECHNICZNEGO.
- SPOINY NIEOZNACZONE NA RYSUNKU WYKONAĆ JAKO PACHWINOWE O GR. 0,7 GRUBOŚCI CIĘSZEGO ELEMENTU NA CAŁEJ DŁUGOŚCI PRZYLEGANIA.


# Stężenie połączeniowe St.5

szt. 12  
1:20

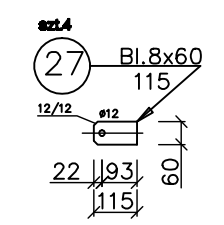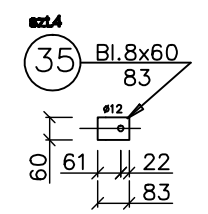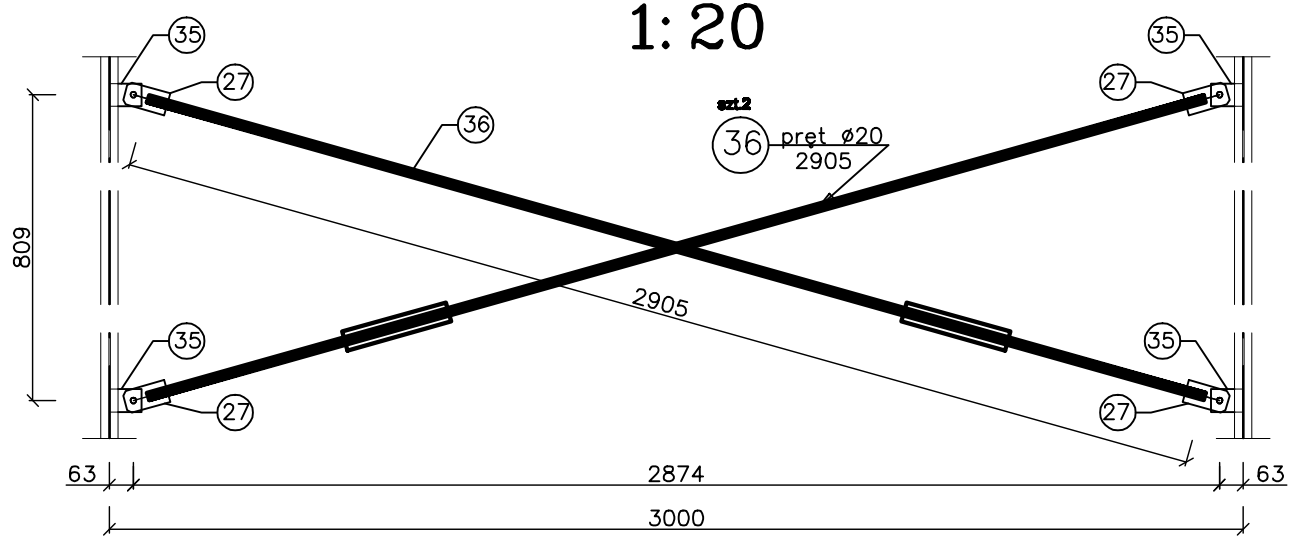

STAL KSZTAŁTOWA S235JR  
ELEKTRODY ER146

Prawa autorskie do tego rysunku przysługują ABA. Bez jego zgody rysunek nie może być wykorzystywany lub reprodukowany.

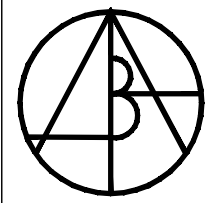

**AUTORSKIE BIURO ARCHITEKTONICZNE**  
architekta  
Władysława Markulisa

ul. Kościuszki 11/202  
25-310 KIELCE

tel: +48 41 344-29-87  
fax: +48 41 344-29-87

OBIEKT:	TARGOWICA MIEJSKA w Chmielniku przy ul. Szydłowskiej		
BRANŻA:	KONSTRUKCJA		
STADIUM:	PROJEKT BUDOWLANY		
TEMAT RYSUNKU:	SKALA:	DATA:	RYS.NR:
Stężenie potaciowe St.4/St.5 PŁATEW STALOWA P.1	1:20	06.2010	K-11
PLIK:			
	IMIĘ I NAZWISKO	NR UPRAWNIEN	PODPIS
KIEROWNIK PRACOWNI:	mgr inż. arch. W. Markulis	63/171/76	
GLÓWNY PROJEKTANT:	mgr inż. Nay Van Hoang	KL-199/86	
SPRAWDZAJĄCY:	mgr inż. Rafał Sędziewski	SWK/0028/P00K/05	
ZESPÓŁ PROJEKTOWY:	mgr inż. Sławomir Szymkiewicz		