


UKŁAD ELEMENTÓW KONSTRUKCYJNYCH DACHU


1:100

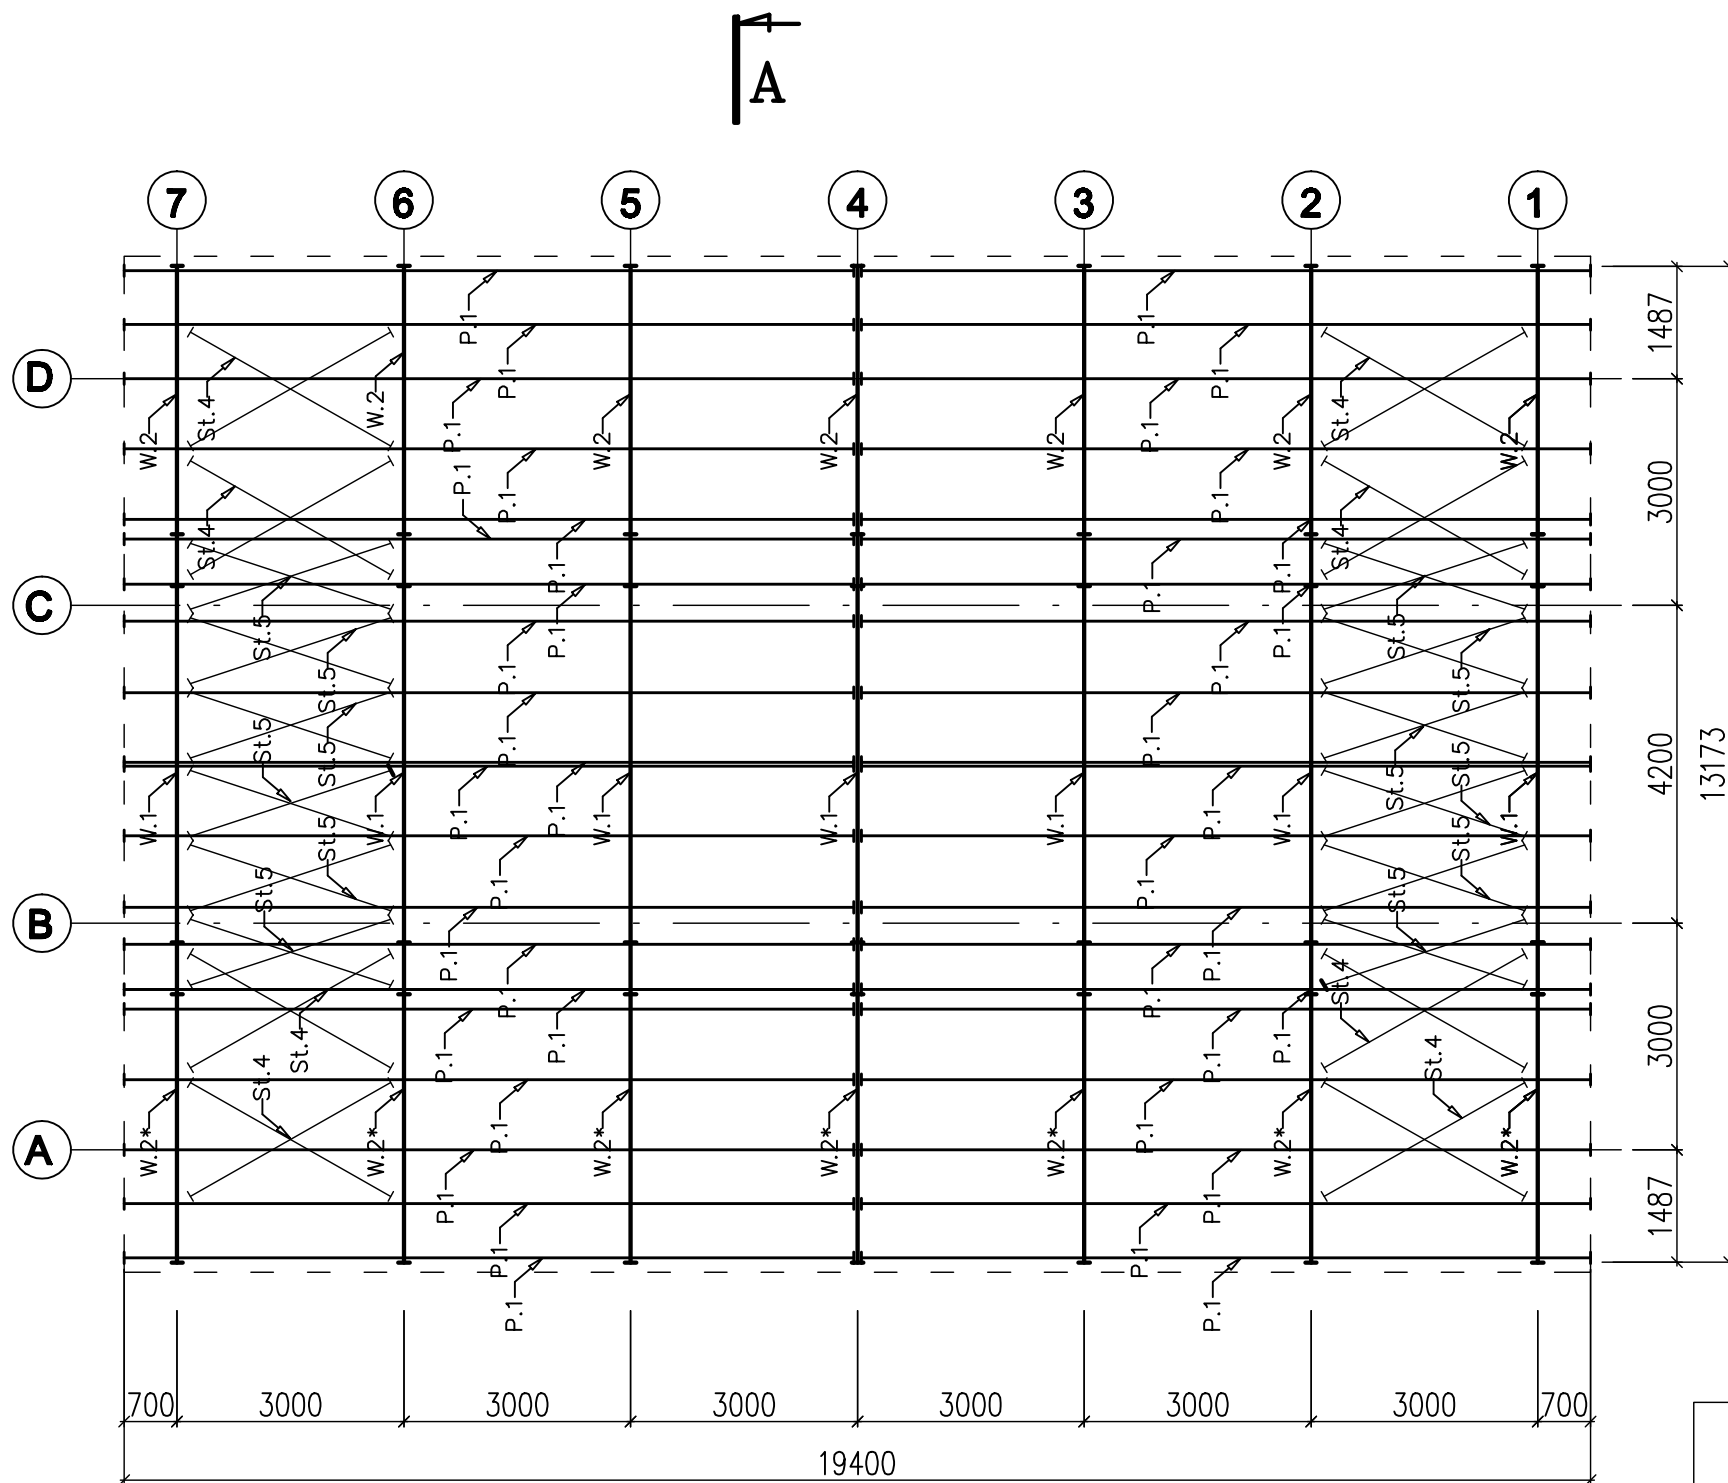

UWAGI:
- WYMIARY PODANO W MILIMETRACH.

STAL KSZTAŁTOWA S235JR
ELEKTRODY ER146

Prawa autorskie do tego rysunku przysługują ABA. Bez jego zgody rysunek nie może być wykorzystywany lub reprodukowany.

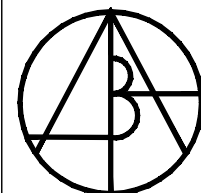

AUTORSKIE BIURO ARCHITEKTONICZNE
architekta
Władysława Markulisa

ul. Kościuszki 11/202
25-310 KIELCE

tel: +48 41 344-29-87
fax: +48 41 344-29-87

OBIEKT:	TARGOWICA MIEJSKA w Chmielniku przy ul. Szydłowskiej		
BRANŻA:	KONSTRUKCJA		
STADIUM:	PROJEKT BUDOWLANY		
TEMAT RYSUNKU:	SKALA:	DATA:	RYS.NR:
UKŁAD ELEMENTÓW KONSTRUKCYJNYCH DACHU	1:100	06.2010	K-3
PLIK:			
	IMIĘ I NAZWISKO	NR UPRAWNIEN	PODPIS
KIEROWNIK PRACOWNI:	mgr inż. arch. W. Markulis	63/171/76	
GLÓWNY PROJEKTANT:	mgr inż. Nay Van Hoang	KL-199/86	
SPRAWDZAJĄCY:	mgr inż. Rafał Sędziewski	SWK/0028/P00K/05	
ZESPÓŁ PROJEKTOWY:	mgr inż. Sławomir Szymkiewicz		