


# PRZEKRÓJ POPRZECZNY A-A 1:50

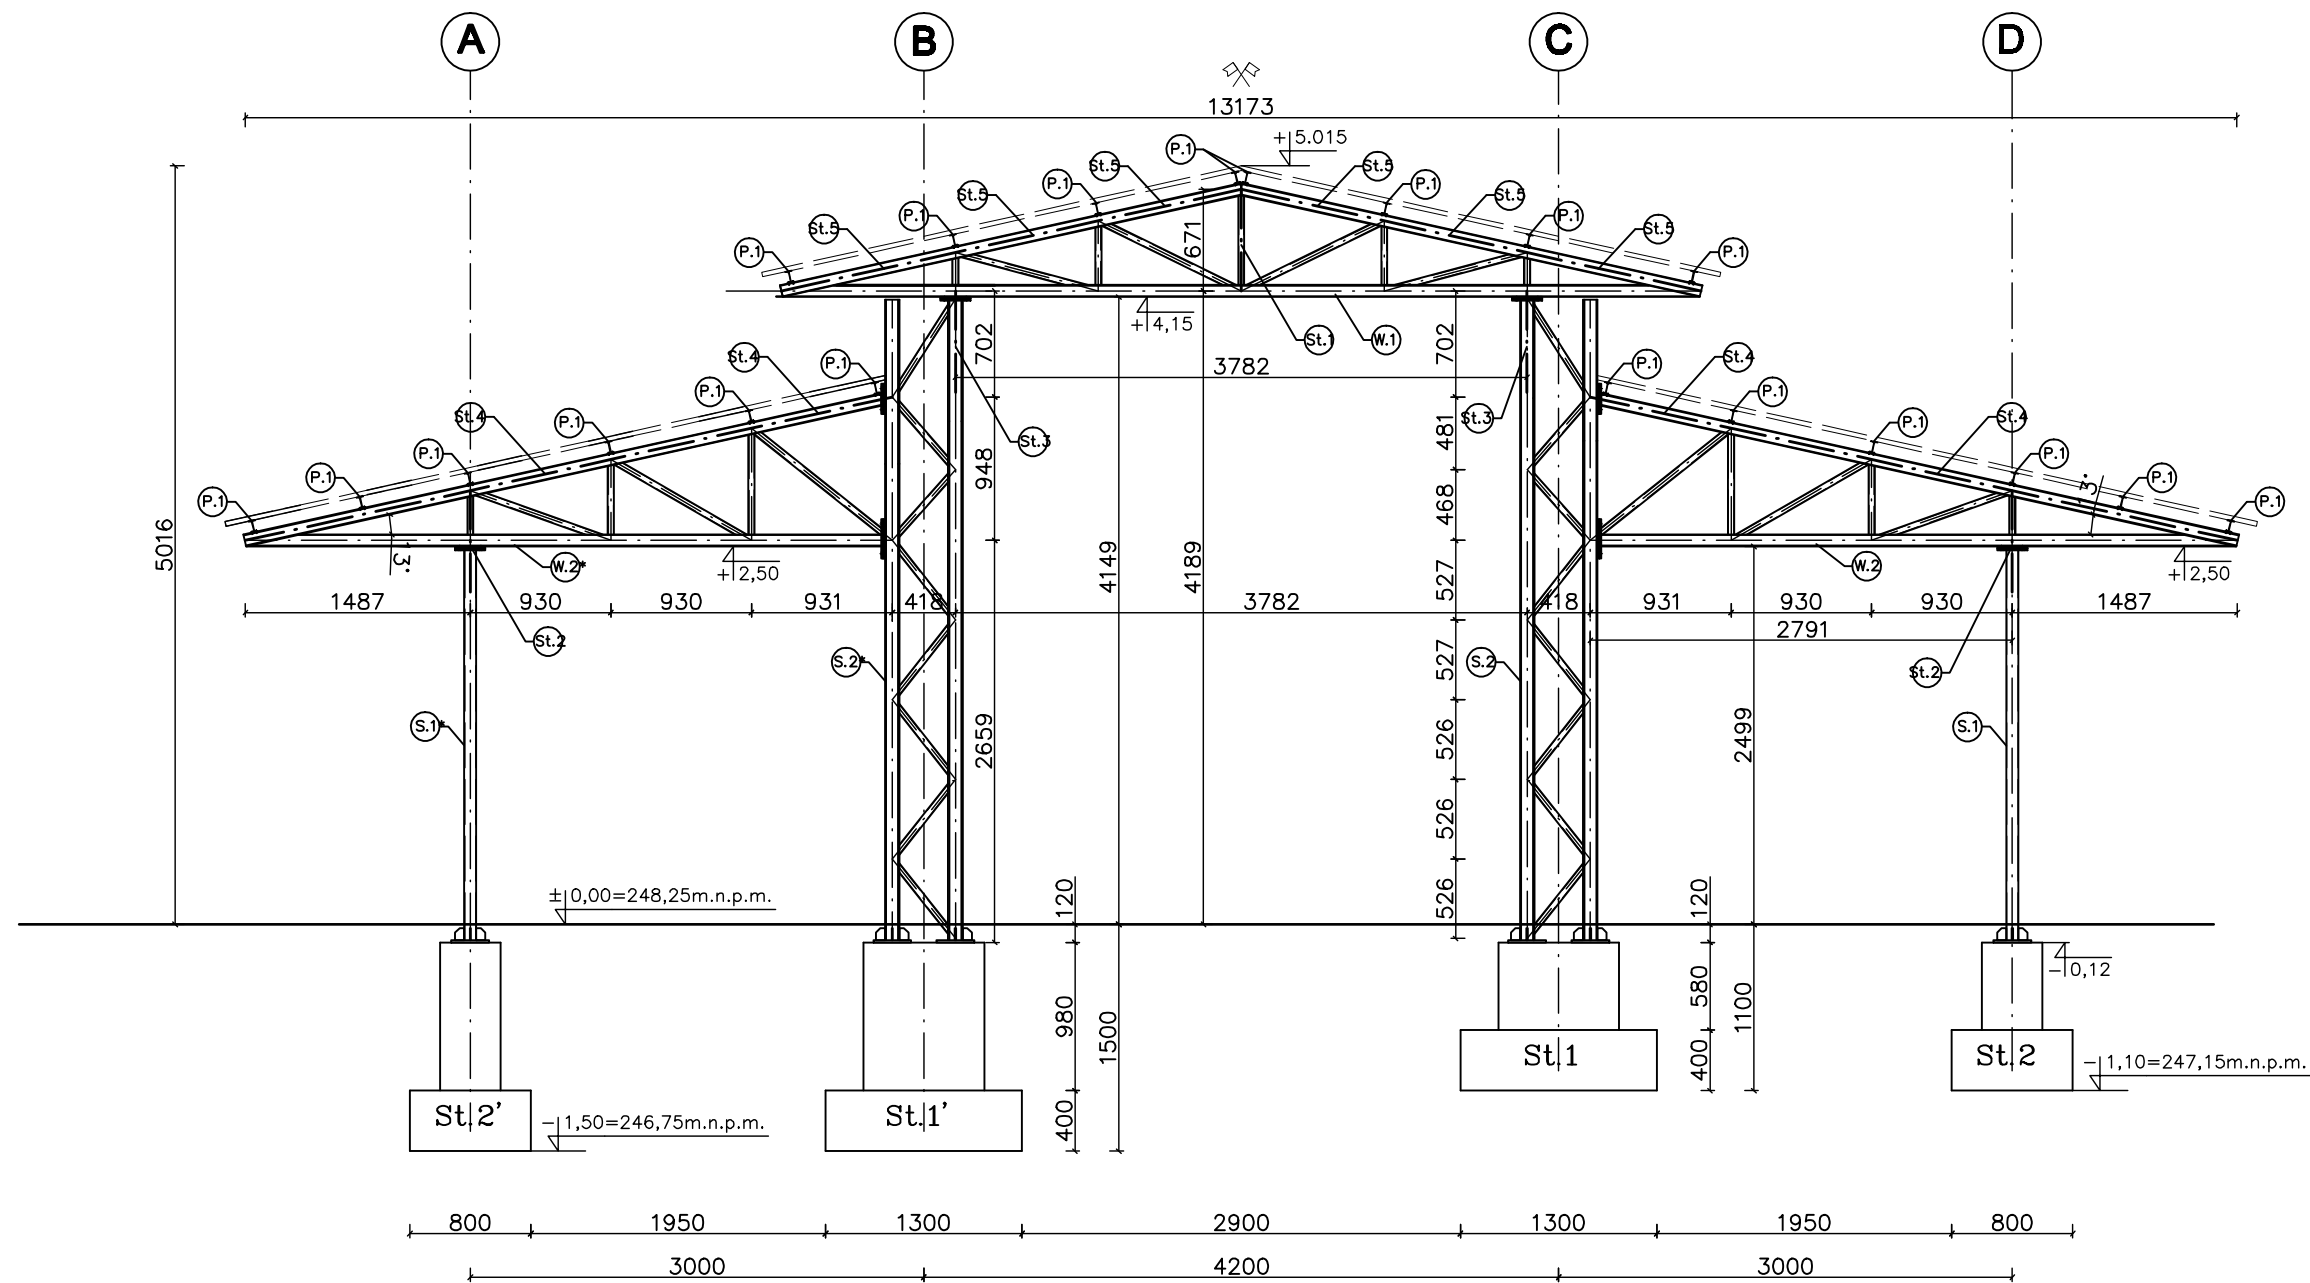


**UWAGI:**  
- WYMIARY PODANO W MILIMETRACH.

BETON B20 (C16/20)  
STAL # - A-III (34GS)  
Ø - A-0 (St0S)

STAL KSZTAŁTOWA S235JR  
ELEKTRODY ER146

Prawa autorskie do tego rysunku przysługują ABA. Bez jego zgody rysunek nie może być wykorzystywany lub reprodukowany.

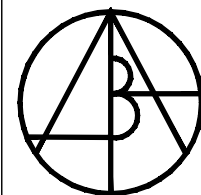

**AUTORSKIE  
BIURO  
ARCHITEKTONICZNE**  
architekta  
Władysława Markulisa

ul. Kościuszki 11/202  
25-310 KIELCE

tel: +48 41 344-29-87  
fax: +48 41 344-29-87

OBIEKT:	TARGOWICA MIEJSKA w Chmielniku przy ul. Szydłowskiej		
BRANŻA:	KONSTRUKCJA		
STADIUM:	PROJEKT BUDOWLANY		
TEMAT RYSUNKU:	SKALA:	DATA:	RYS.NR:
PRZEKRÓJ POPRZECZNY A-A	1:50	06.2010	K-4
PLIK:			
	IMIĘ I NAZWISKO	NR UPRAWNIEN	PODPIS
KIEROWNIK PRACOWNI:	mgr inż. arch. W. Markulis	63/171/76	
GLÓWNY PROJEKTANT:	mgr inż. Nay Van Hoang	KL-199/86	
SPRAWDZAJĄCY:	mgr inż. Rafał Sędziewski	SWK/0028/P00K/05	
ZESPÓŁ PROJEKTOWY:	mgr inż. Sławomir Szymkiewicz		