

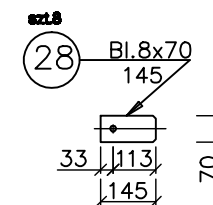
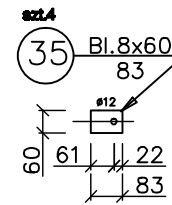
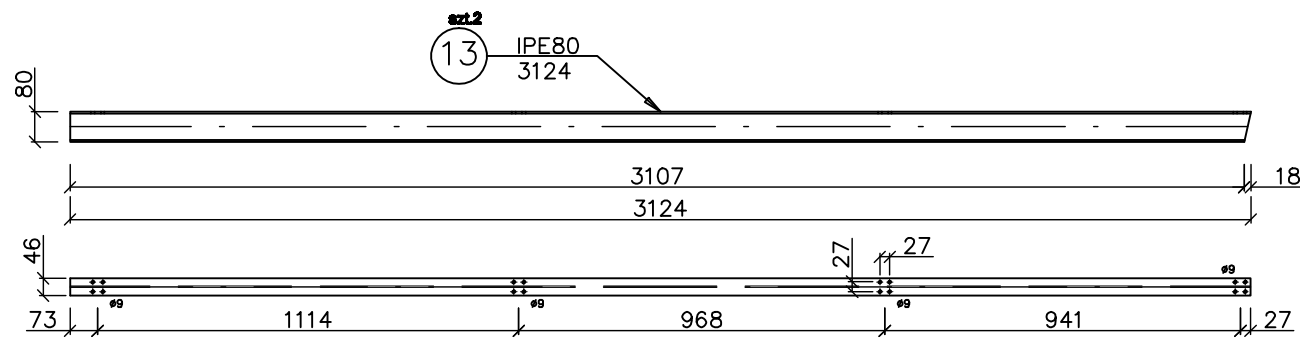


WIĄZAR DACHOWY STALOWY W.1 – SZT.7 1:20





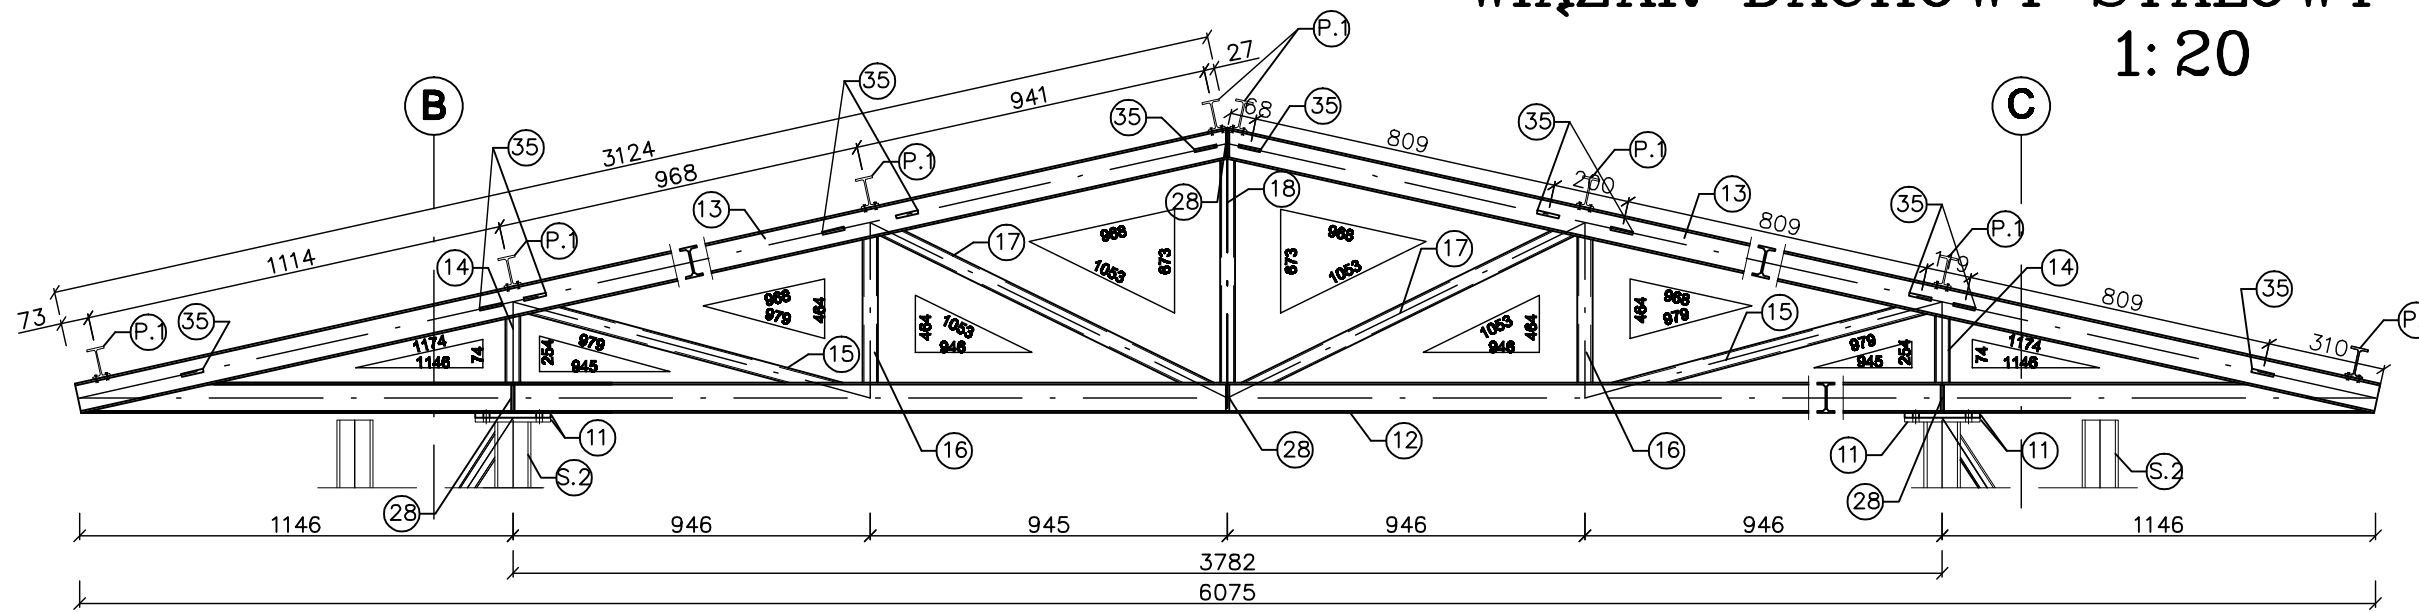


UWAGI:


- WYMIARY PODANO W MILIMETRACH.
- ZABEZPIECZENIE ELEMENTÓW STALOWYCH PRZED KOROZJĄ ZAŁĄCZONO DO OPISU TECHNICZNEGO.
- SPOINY NIEOZNACZONE NA RYSUNKU WYKONAĆ JAKO PACHWINOWE O GR. 0,7 GRUBOŚCI CIĘSZEGO ELEMENTU NA CAŁEJ DŁUGOŚCI PRZYLEGANIA.

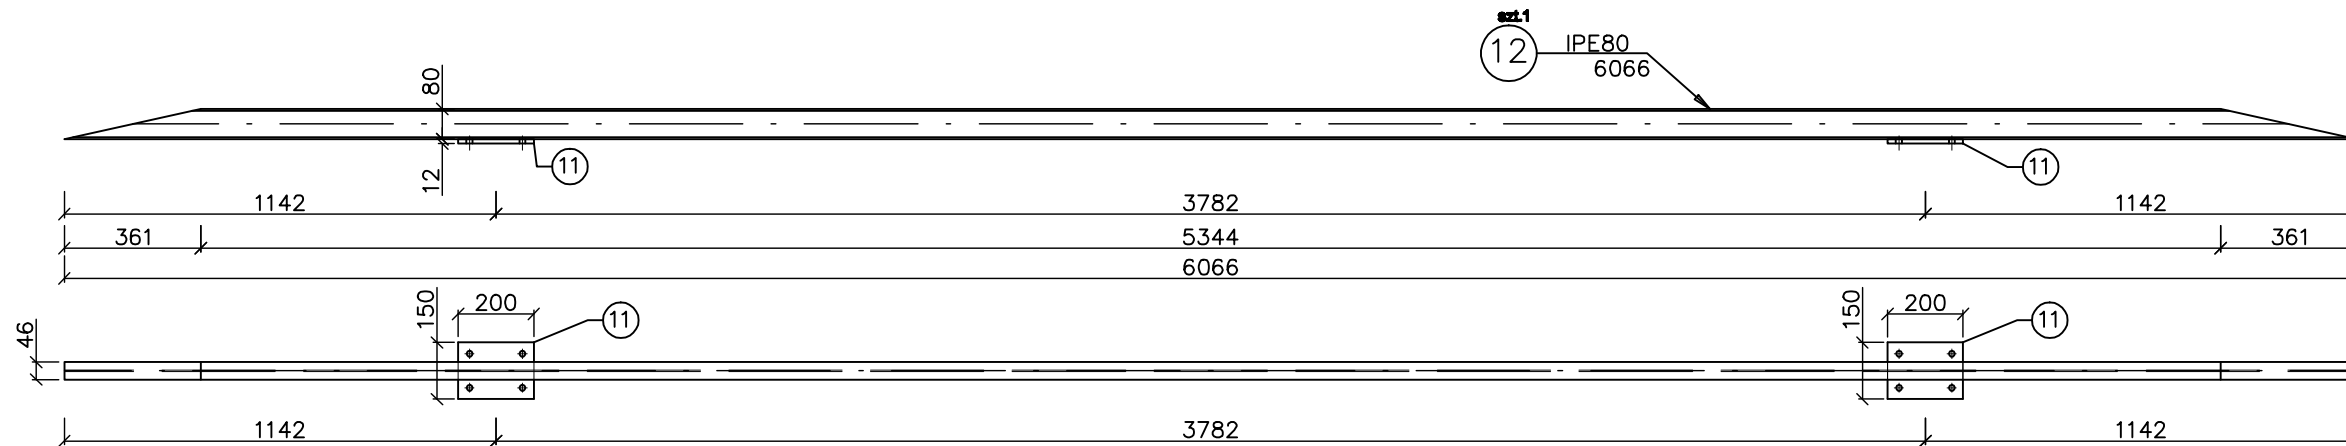

**STAL KSZTAŁTOWA S235JR
ELEKTRODY ER146**

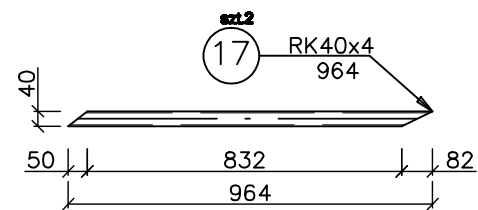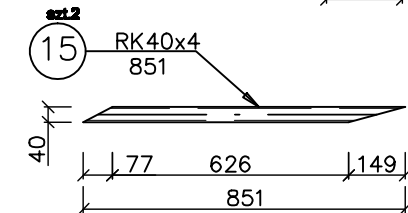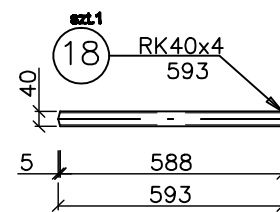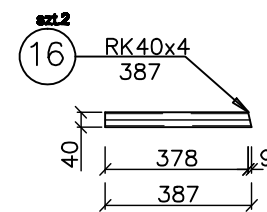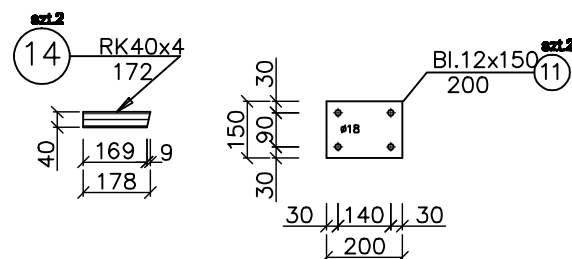

Prawa autorskie do tego rysunku przysługują ABA. Bez jego zgody rysunek nie może być wykorzystywany lub reprodukowany.

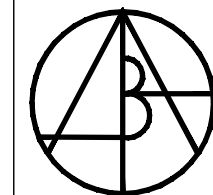

**AUTORSKIE
BIURO
ARCHITEKTONICZNE**
architekta
Władysława Markulisa

ul. Kościuszki 11/202
25-310 KIELCE

tel: +48 41 344-29-87
fax: +48 41 344-29-87

| | | | |
|----------------------------|---|------------------|---------|
| OBIEKT: | TARGOWICA MIEJSKA w Chmielniku przy ul. Szydłowskiej | | |
| BRANŻA: | KONSTRUKCJA | | |
| STADIUM: | PROJEKT BUDOWLANY | | |
| TEMAT RYSUNKU: | SKALA: | DATA: | RYŚ.NR: |
| WIĄZAR DACHOWY STALOWY W.1 | 1:20 | 06.2010 | K-7 |
| | PLIK: | | |
| | IMIĘ I NAZWISKO | NR UPRAWNIEN | PODPIS |
| KIEROWNIK PRACOWNI: | mgr inż. arch. W. Markulis | 63/171/76 | |
| GLÓWNY PROJEKTANT: | mgr inż. Nay Van Hoang | KL-199/86 | |
| SPRAWDZAJĄCY: | mgr inż. Rafał Sędziewski | SWK/0028/P00K/05 | |
| ZESPÓŁ PROJEKTOWY: | mgr inż. Sławomir Szymkiewicz | | |