
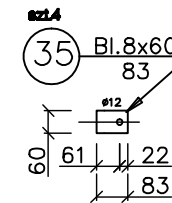
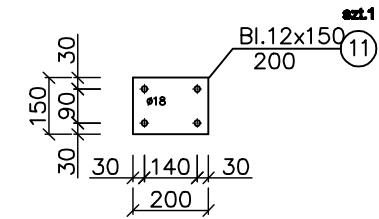
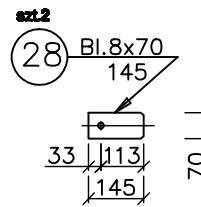
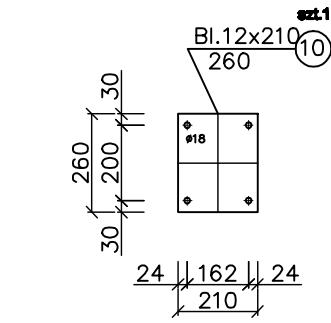
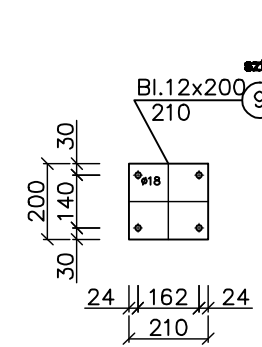
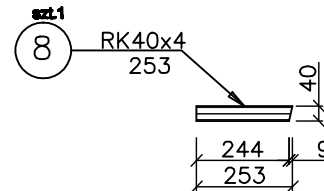
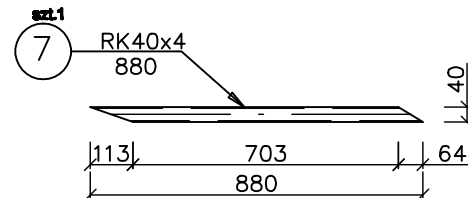
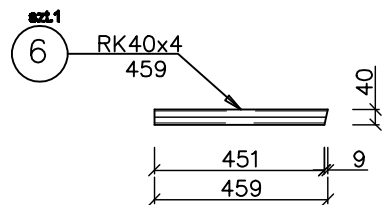
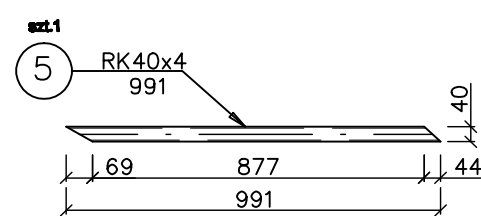
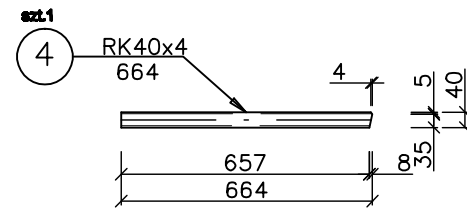
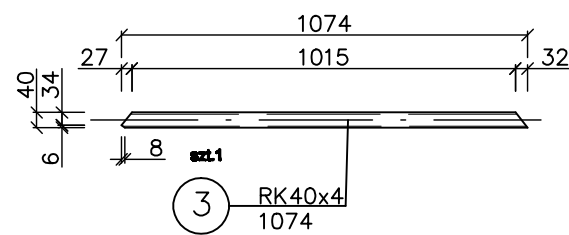
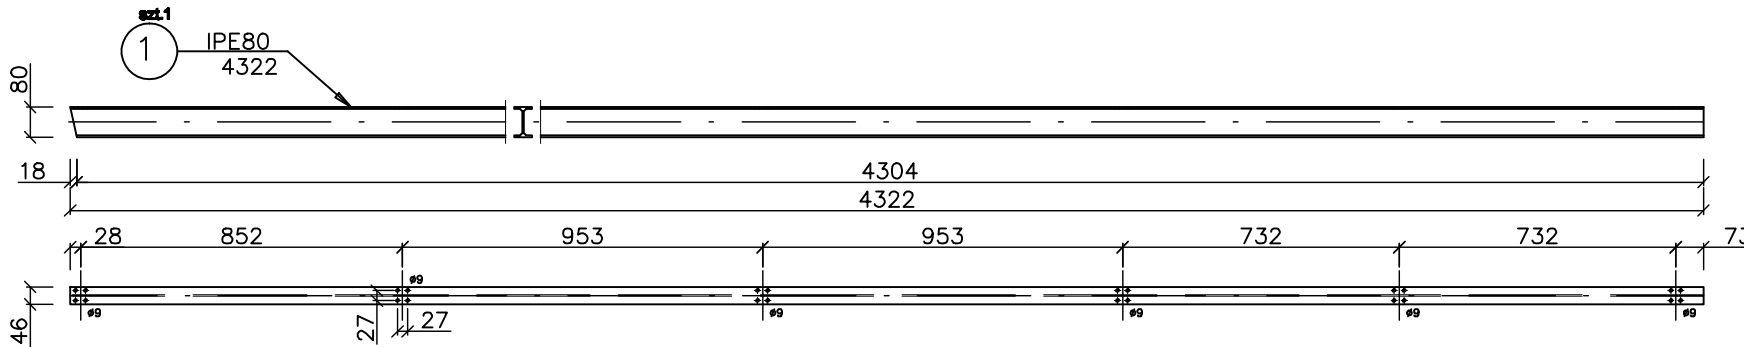
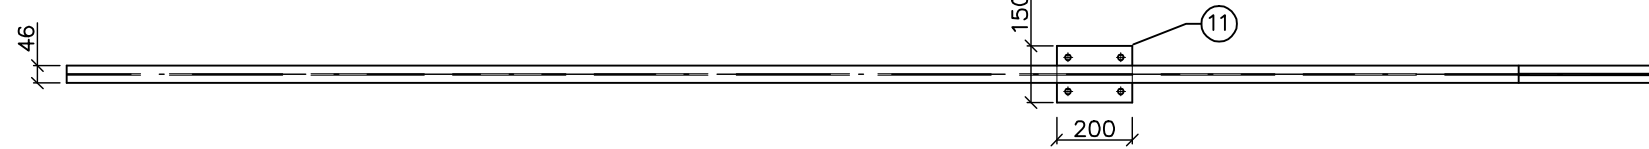
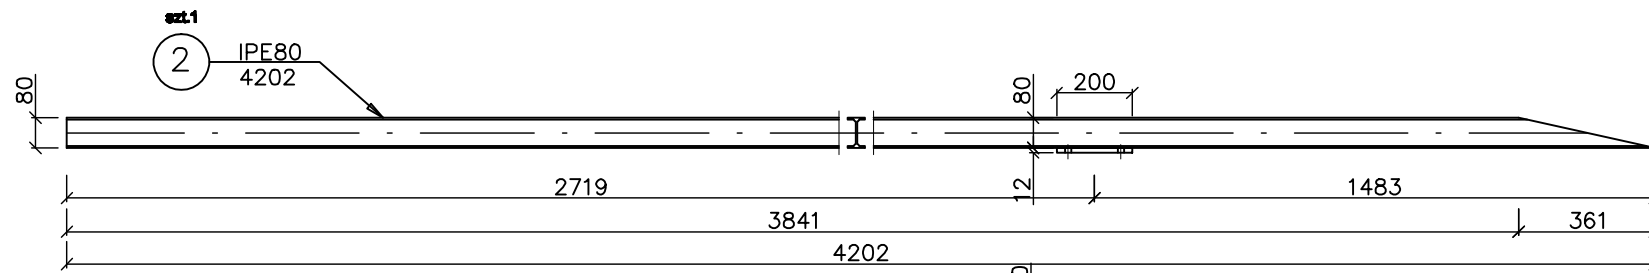


WIĄZAR DACHOWY STALOWY W.2/W.2* – SZT.7+7

1:20

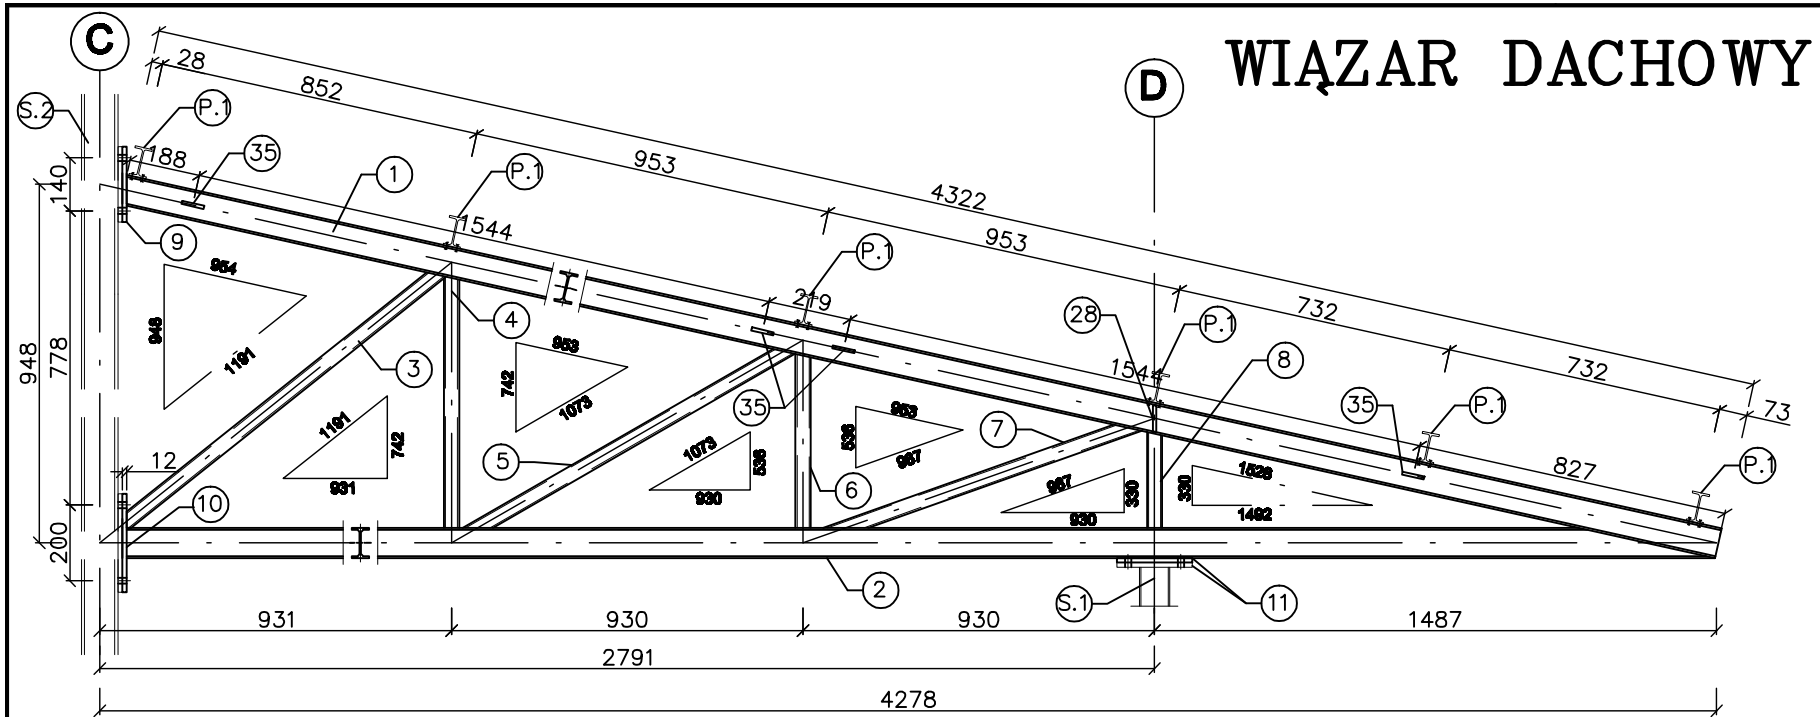


UWAGI:

- WYMIARY PODANO W MILIMETRACH.
- ZABEZPIECZENIE ELEMENTÓW STALOWYCH PRZED KOROZJĄ ZAŁĄCZONO DO OPISU TECHNICZNEGO.
- SPOINY NIEOZNACZONE NA RYSUNKU WYKONAĆ JAKO PACHWINOWE O GR. 0,7 GRUBOŚCI CIĘSZEGO ELEMENTU NA CAŁĄ DŁUGOŚĆ PRZYLEGANIA.

STAL KSZTAŁTOWA S235JR
ELEKTRODY ER146

Prawa autorskie do tego rysunku przysługują ABA. Bez jego zgody rysunek nie może być wykorzystywany lub reprodukowany.

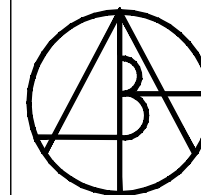

AUTORSKIE BIURO ARCHITEKTONICZNE
architektka
Władysława Markulis

ul. Kościuszki 11/202
25-310 KIELCE

tel: +48 41 344-29-87
fax: +48 41 344-29-87

OBIEKT:		TARGOWICA MIEJSKA w Chmielniku przy ul. Szydłowskiej		
BRANŻA:		KONSTRUKCJA		
STADIUM:		PROJEKT BUDOWLANY		
TEMAT RYSUNKU:		SKALA:	DATA:	RYŚ.NR:
WIĄZAR DACHOWY STALOWY W.2/W.2*		1:20	06.2010	K-8
		PLIK:		
		IMIĘ I NAZWISKO	NR UPRAWNIEN	PODPIS
KIEROWNIK PRACOWNI:		mgr inż. arch. W. Markulis	63/171/76	
GŁÓWNY PROJEKTANT:		mgr inż. Nay Van Hoang	KL-199/86	
SPRAWDZAJĄCY:		mgr inż. Rafał Sędziewski	SWK/0028/P00K/05	
ZESPÓŁ PROJEKTOWY:		mgr inż. Sławomir Szymkiewicz		