


Skala pionowa 1:50
Skala pozioma 1:200

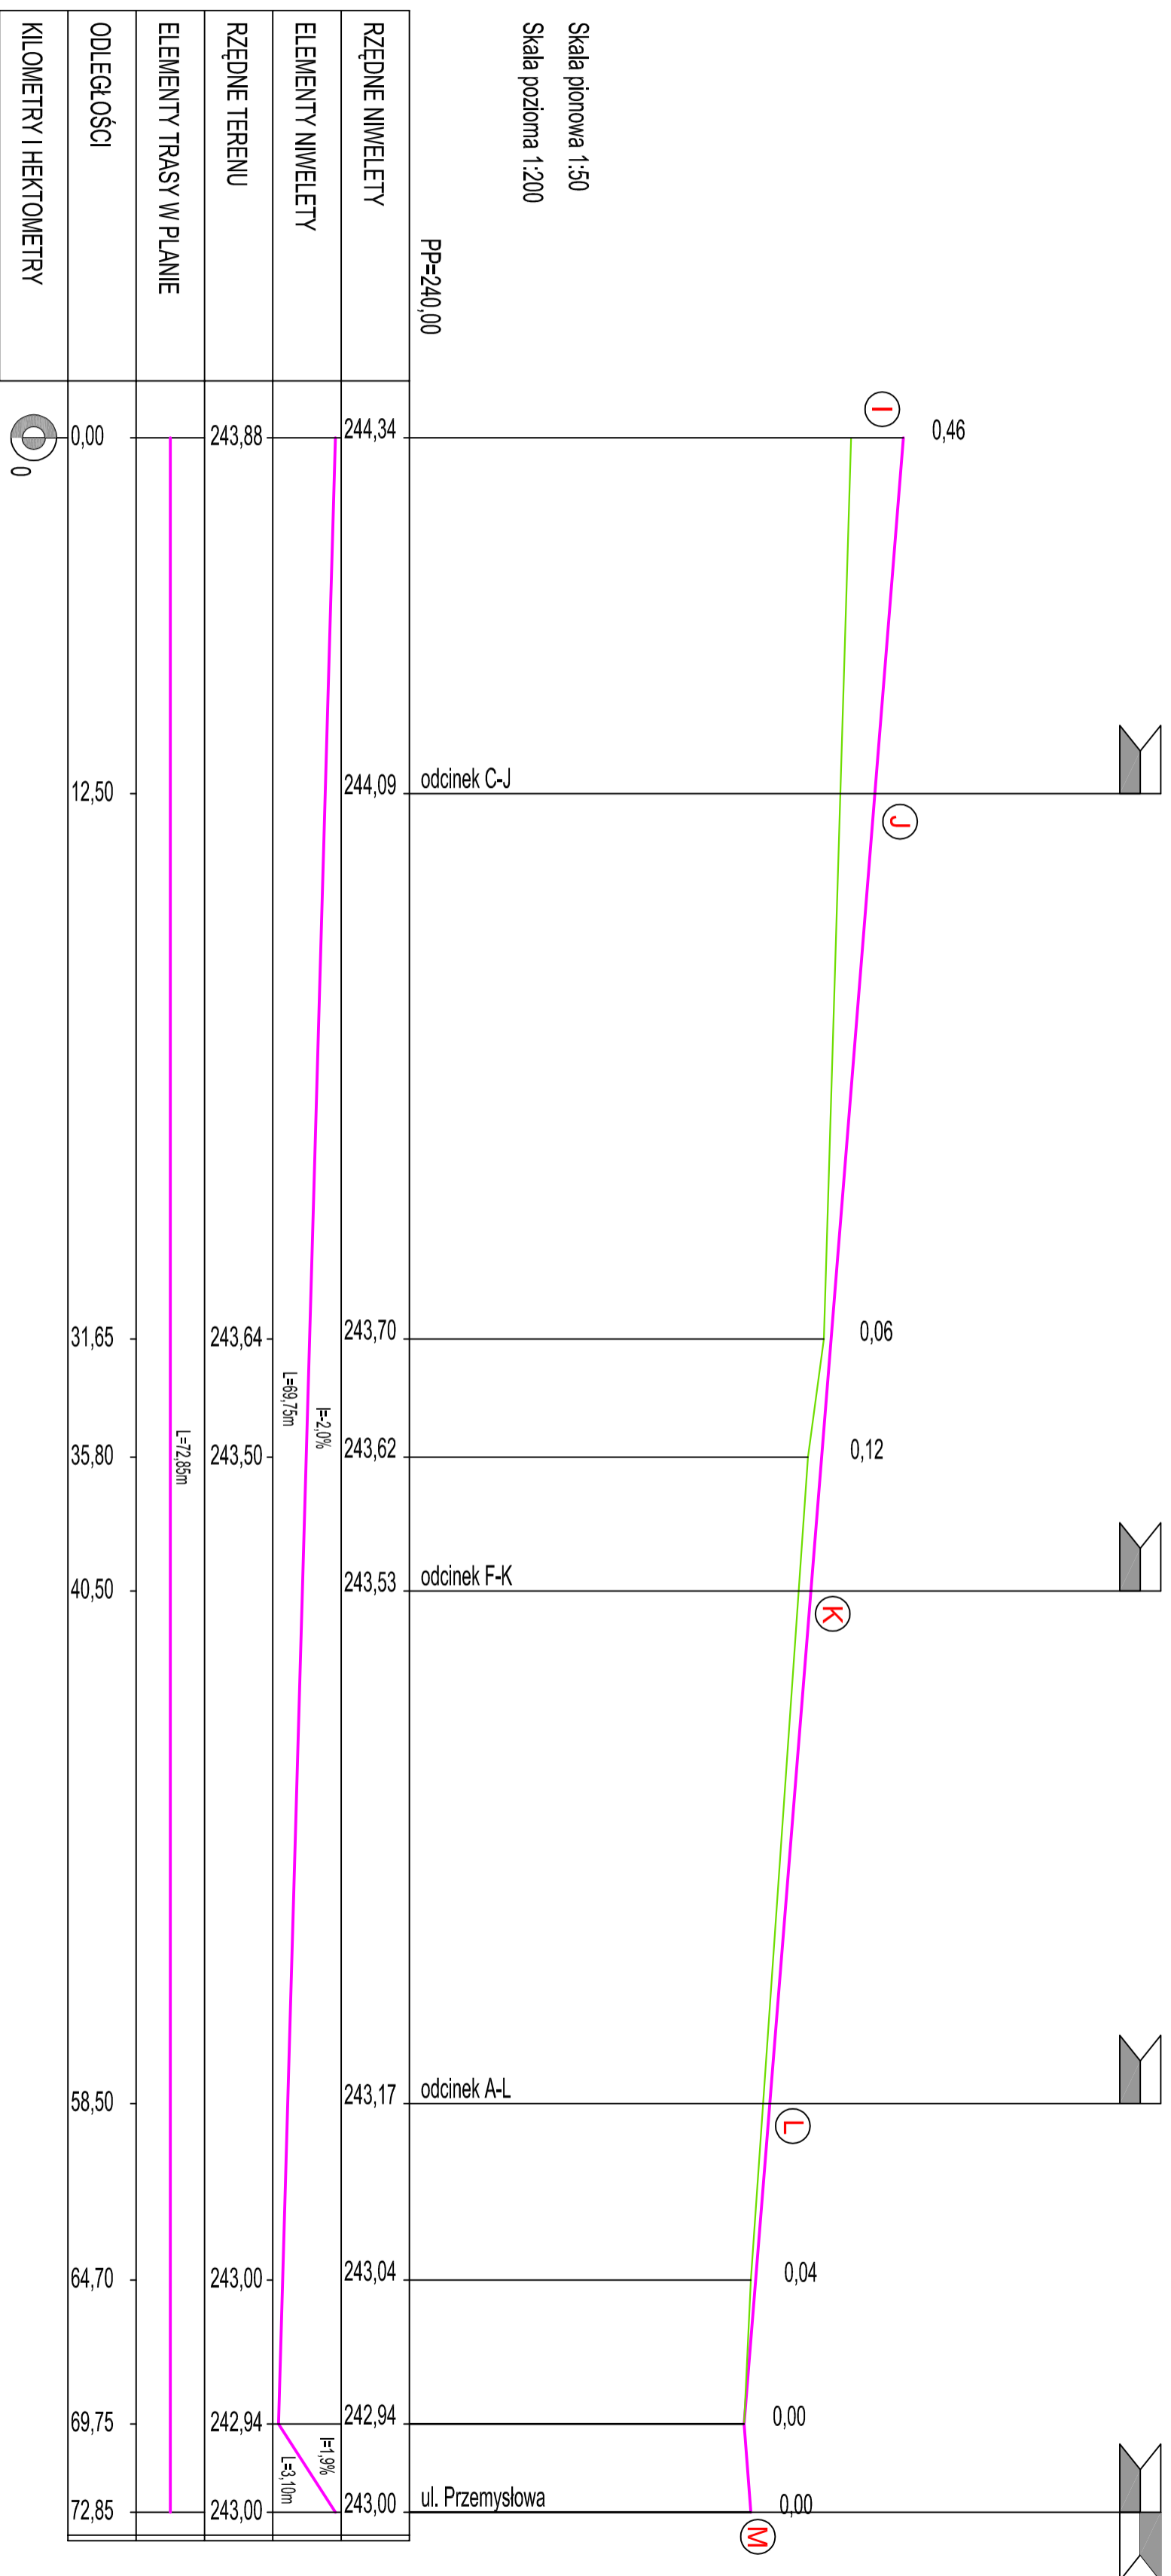

RZĘDNE NIWELETY	PP=240,00	244,34
ELEMENTY NIWELETY		
RZĘDNE TERENU		243,88
ELEMENTY TRASY W PLANIE		
ODLEGŁOŚCI		0,00
KILOMETRY I HEKTOMETRY		0

Projektował:	mgr inż. M. Zapart	DDP-24-24/22/1/68/82	TARGOWICA MIEJSKA W CHEMIELENIKU	Stadlum:
Operacjonal:	mgr inż. P. Sepiolo	-spec. koszt. -licznik/energia w zakresie mostów i dróg	PRZY UL. SZYDŁOWSKIEJ nr ew.	Projekt budowlany
Sprawdził:	J. Morawski	KI-22/7/01	działek: 57/24; 57/9/24; 57/9/22; 58/0/4; 57/9/17; 59/3 i 577	Branża: Drogi
Skala:	Rysunek			Data: 05.2010
1:50/200				Nr rys.: 11

PROFIL PODŁUŻNY W OSI I-M