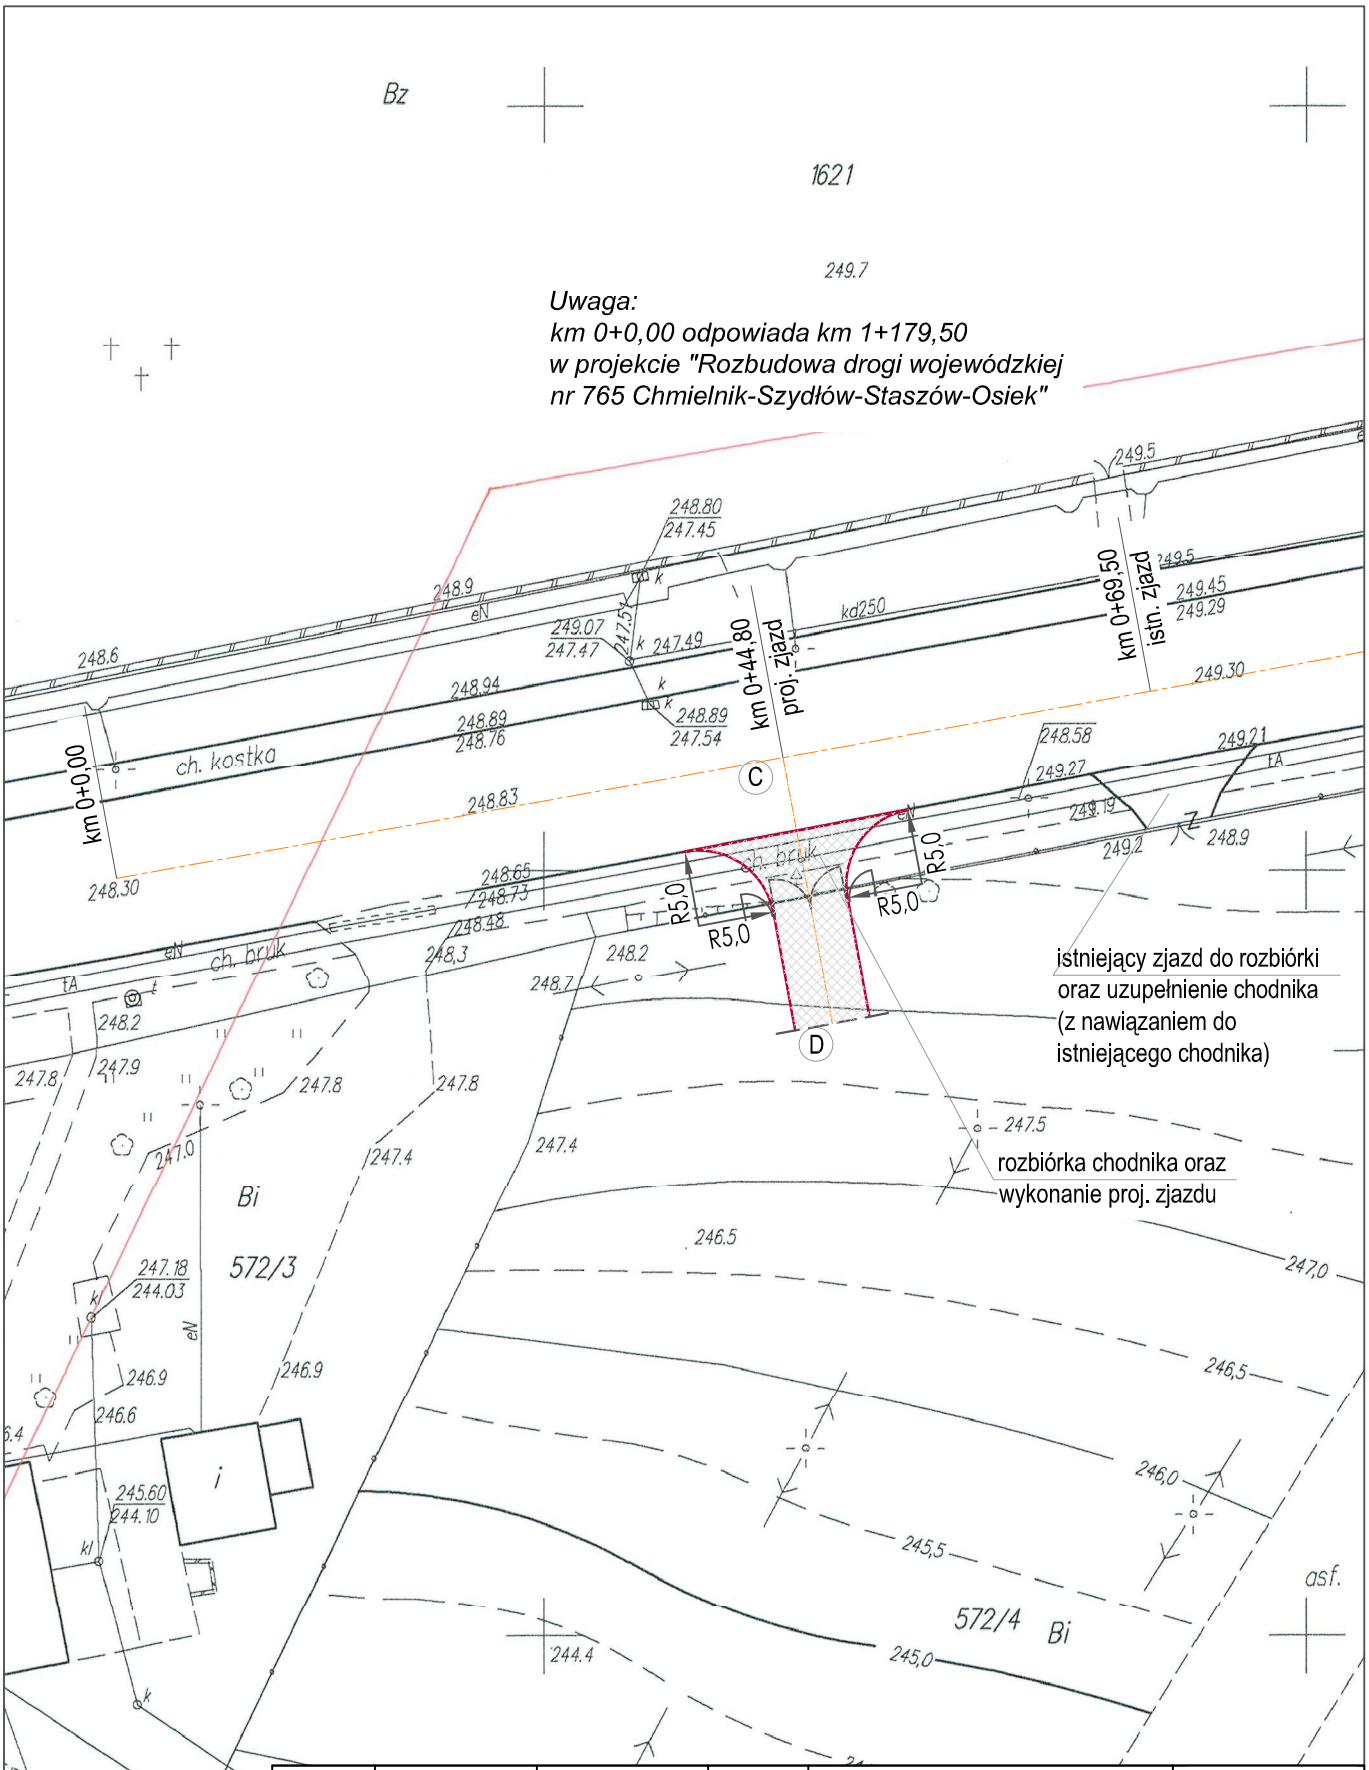

Projektował:	mgr inż. M. Zapart	DODP-2d-2021/168/82 -spec.konstr.-Inżynieryjna w zakresie mostów i dróg		**TARGOWICA MIEJSKA W CHMIELNIKU PRZY ul. SZYDŁOWSKIEJ**	Stadium: Projekt budowlany
Opracowała:	mgr inż. P. Sepioło			**nr ew. działek:572/4;579/24;579/22; 580/4;579/17;593 i 577**	Branża: Drogi
Sprawdził:	mgr inż. J. Morawski	KL-227/91 -spec.konstr.-Inżynieryjna w zakresie dróg i naw.lotn.			
Skala: 1:500	Rysunek: PROJEKT ZAGOSPODAROWANIA TERENU				Data: 05.2010
					Nr rys.: 3a