


Skala pionowa 1:50  
Skala pozioma 1:500

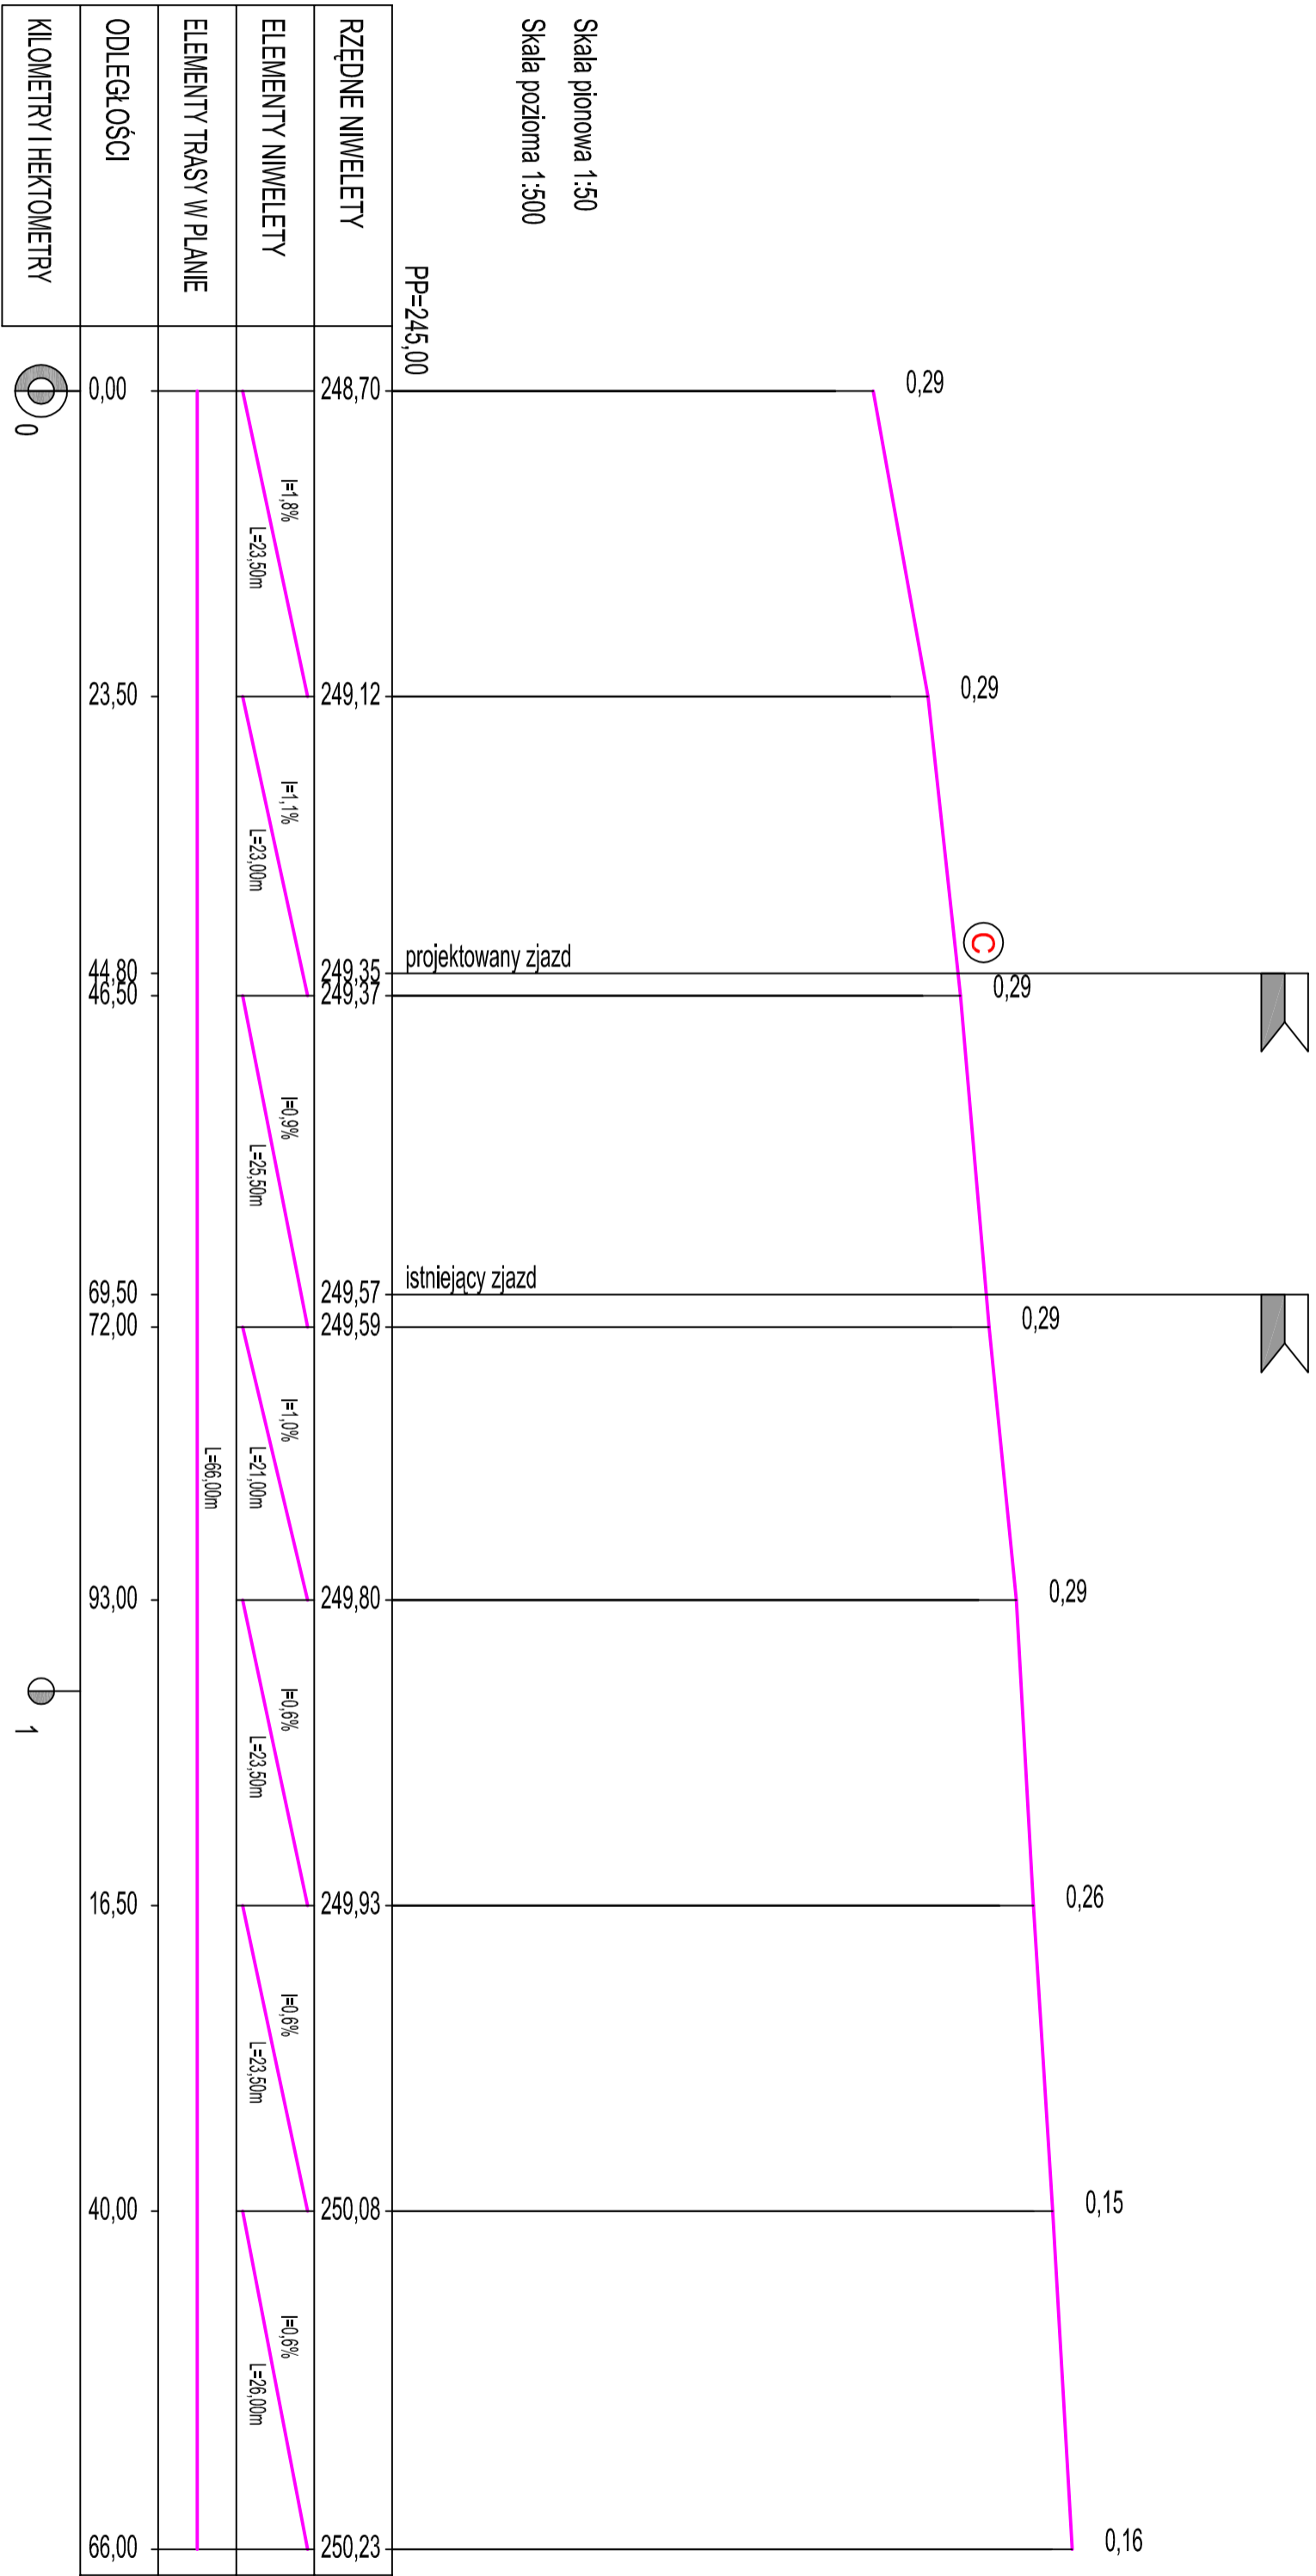

Uwaga:  
km 0+0,00 (w profilu podłużnym drogi nr 756)  
odpowiada km 1+179,50 w projekcie  
"Rozbudowa drogi wojewódzkiej nr 765  
Chmielnik-Szydów-Szaszów-Osiełek"

Projektował:	mgr inż. M. Zapart	DDDR-24-2021/16882	TARGOWICA MIEJSKA W CHMIELNIKU	Stadium:
Opracowała:	mgr inż. P. Sepiła	-spec. konstr. -drogowej	PRZY UL. SZYDŁOWSKIEJ	Projekt Budowlany
Sprawił:	mgr inż. J. Morawski	KI-22/201	nr ew. dzielnik: 572/4-579/24-579/22;	Branża: Drogi
Skala:	Rysunek:	W zakresie drogi i rowów.	580/4-579/17-593 i 577	Data: 05.2010
1:50:500	<b>PROJEKTOWANY PROFIL PODŁUŻNY DROGI NR 765</b>			Nr rys.: <b>4</b>