


Skala pionowa 1:50
Skala pozioma 1:200

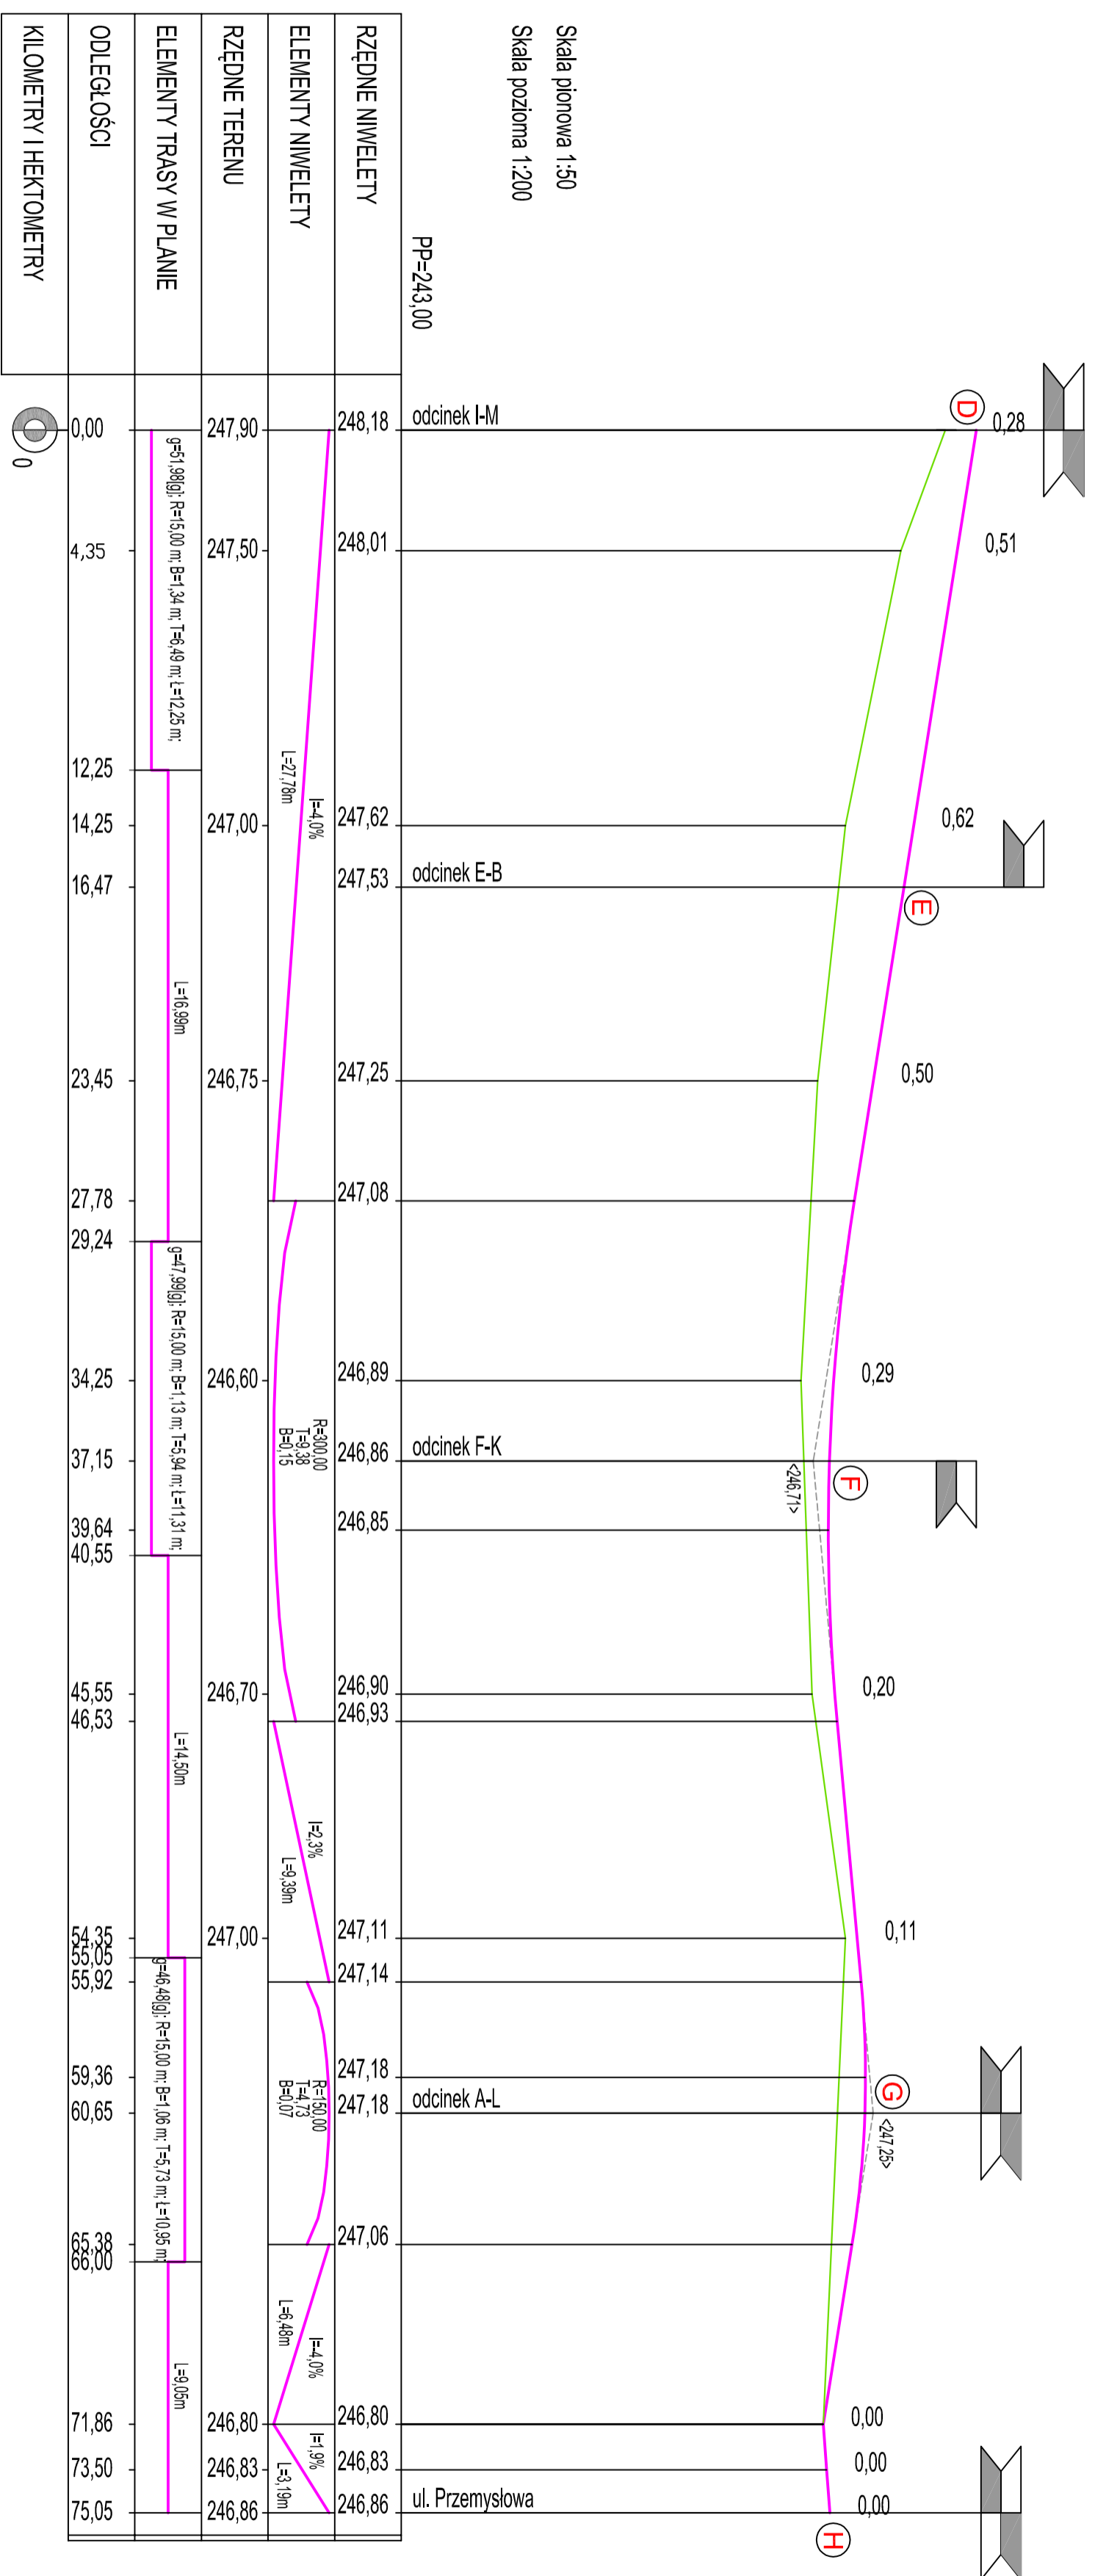

Projektował:	mgr inż. M. Zapart	OODP-244-2021/1158/2	Stadium:	Projekt budowlany	
Operacowała:	mgr inż. P. Sapijko	spec.konstr. inżynieria w zakresie mostów i dróg			
Sprawił:	mgr inż. J. Morawski	KL-227/91			
Rysunek:		nr ew. działek: 572/4; 579/24; 579/22; 580/4; 579/17; 593 i 577	Branaż:	Drugi	
Skala:	1:50-200		Data:	05.2010	
PROFIL PODŁUŻNY W OSI D-H				Nr rys.:	9