


Skala pionowa 1:50  
Skala pozioma 1:200

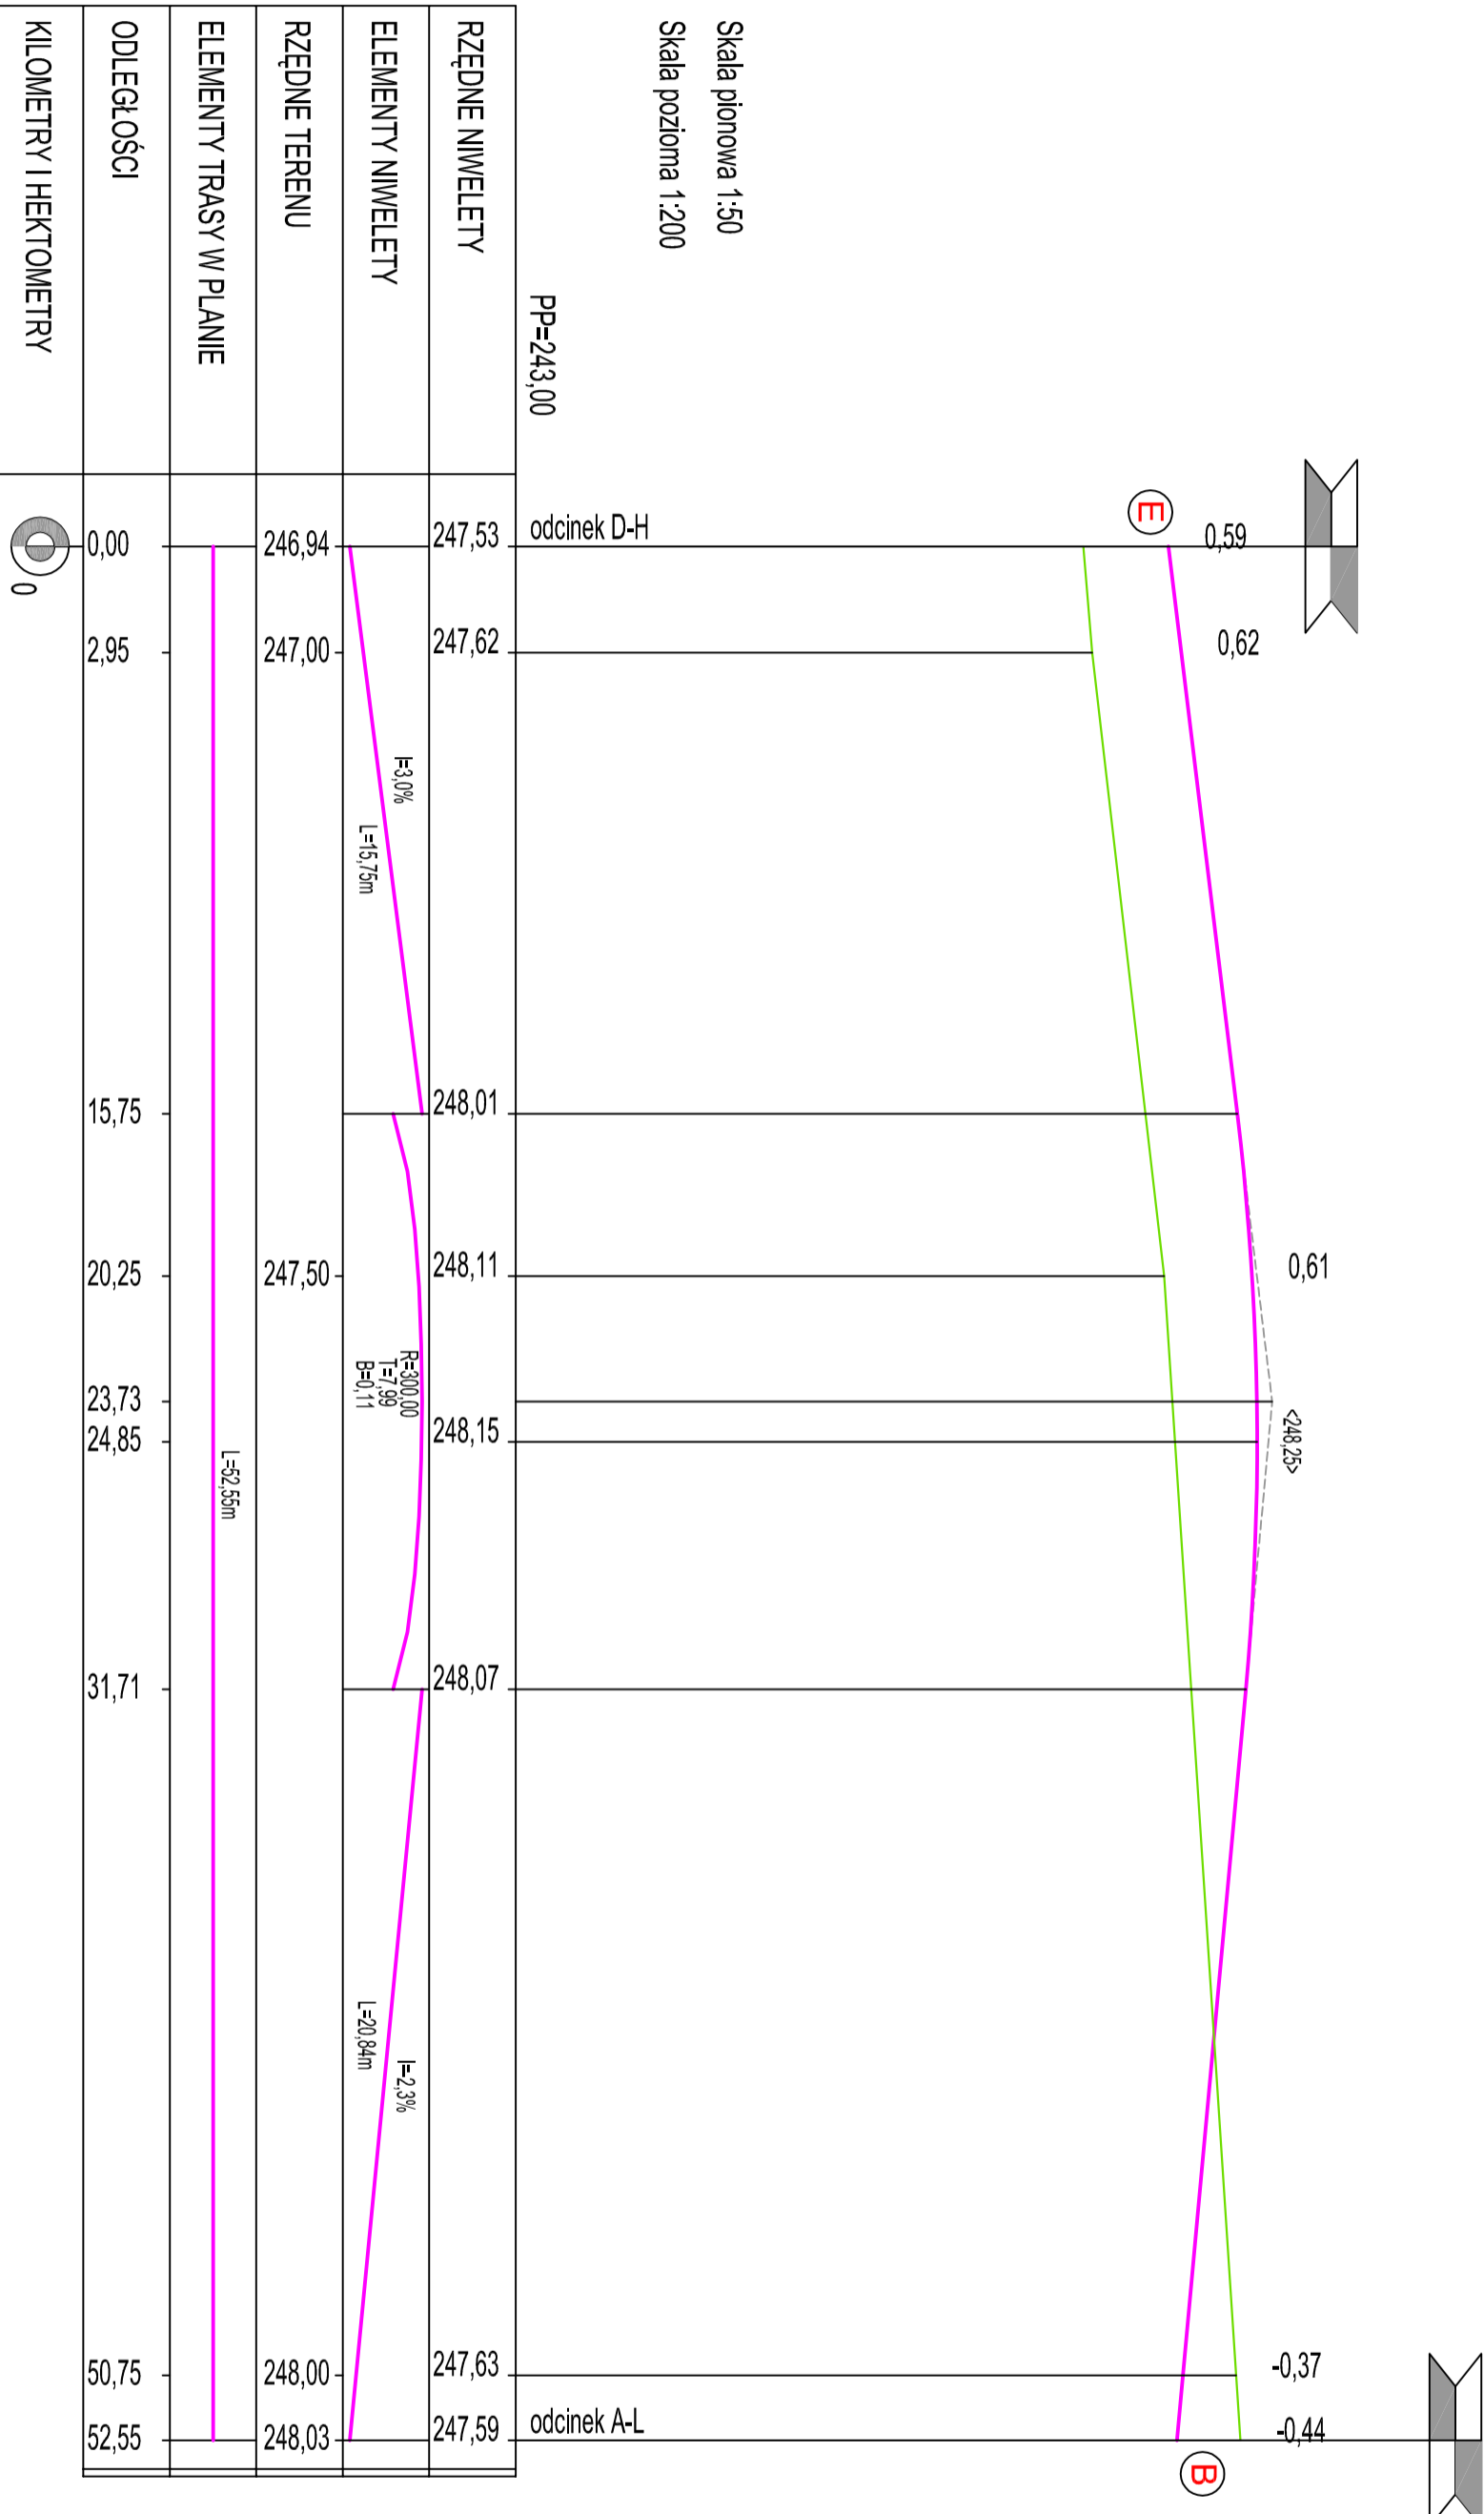

Projektował:	mgr inż. M. Zapart	DDDR-24-24/221/16882	TARGOWICA MIEJSKA W CHMIELNIKU PRZY UL. SZYDŁOWSKIEJ nr ew. działek: 57/24; 57/9/24; 57/9/22; 580/4; 57/9/17; 593 i 577	Stadium: Projekt budowlany
Opracował:	mgr inż. P. Sepiło	-spec. konstr. -rozprawy w zakresie mostów i dróg		
Sprawdził:	J. Morawski	KŁ-22/791	nr ew. działek: 57/24; 57/9/24; 57/9/22; 580/4; 57/9/17; 593 i 577	Branża: Drogi
Skala:	Rysunek:	w zakresie dróg i rowów		
1:50/200	<b>PROFIL PODŁUŻNY W OSI E-B</b>			Data:
				Nr rys.:
		10		05.2010