


Skala pionowa 1:50
Skala pozioma 1:200

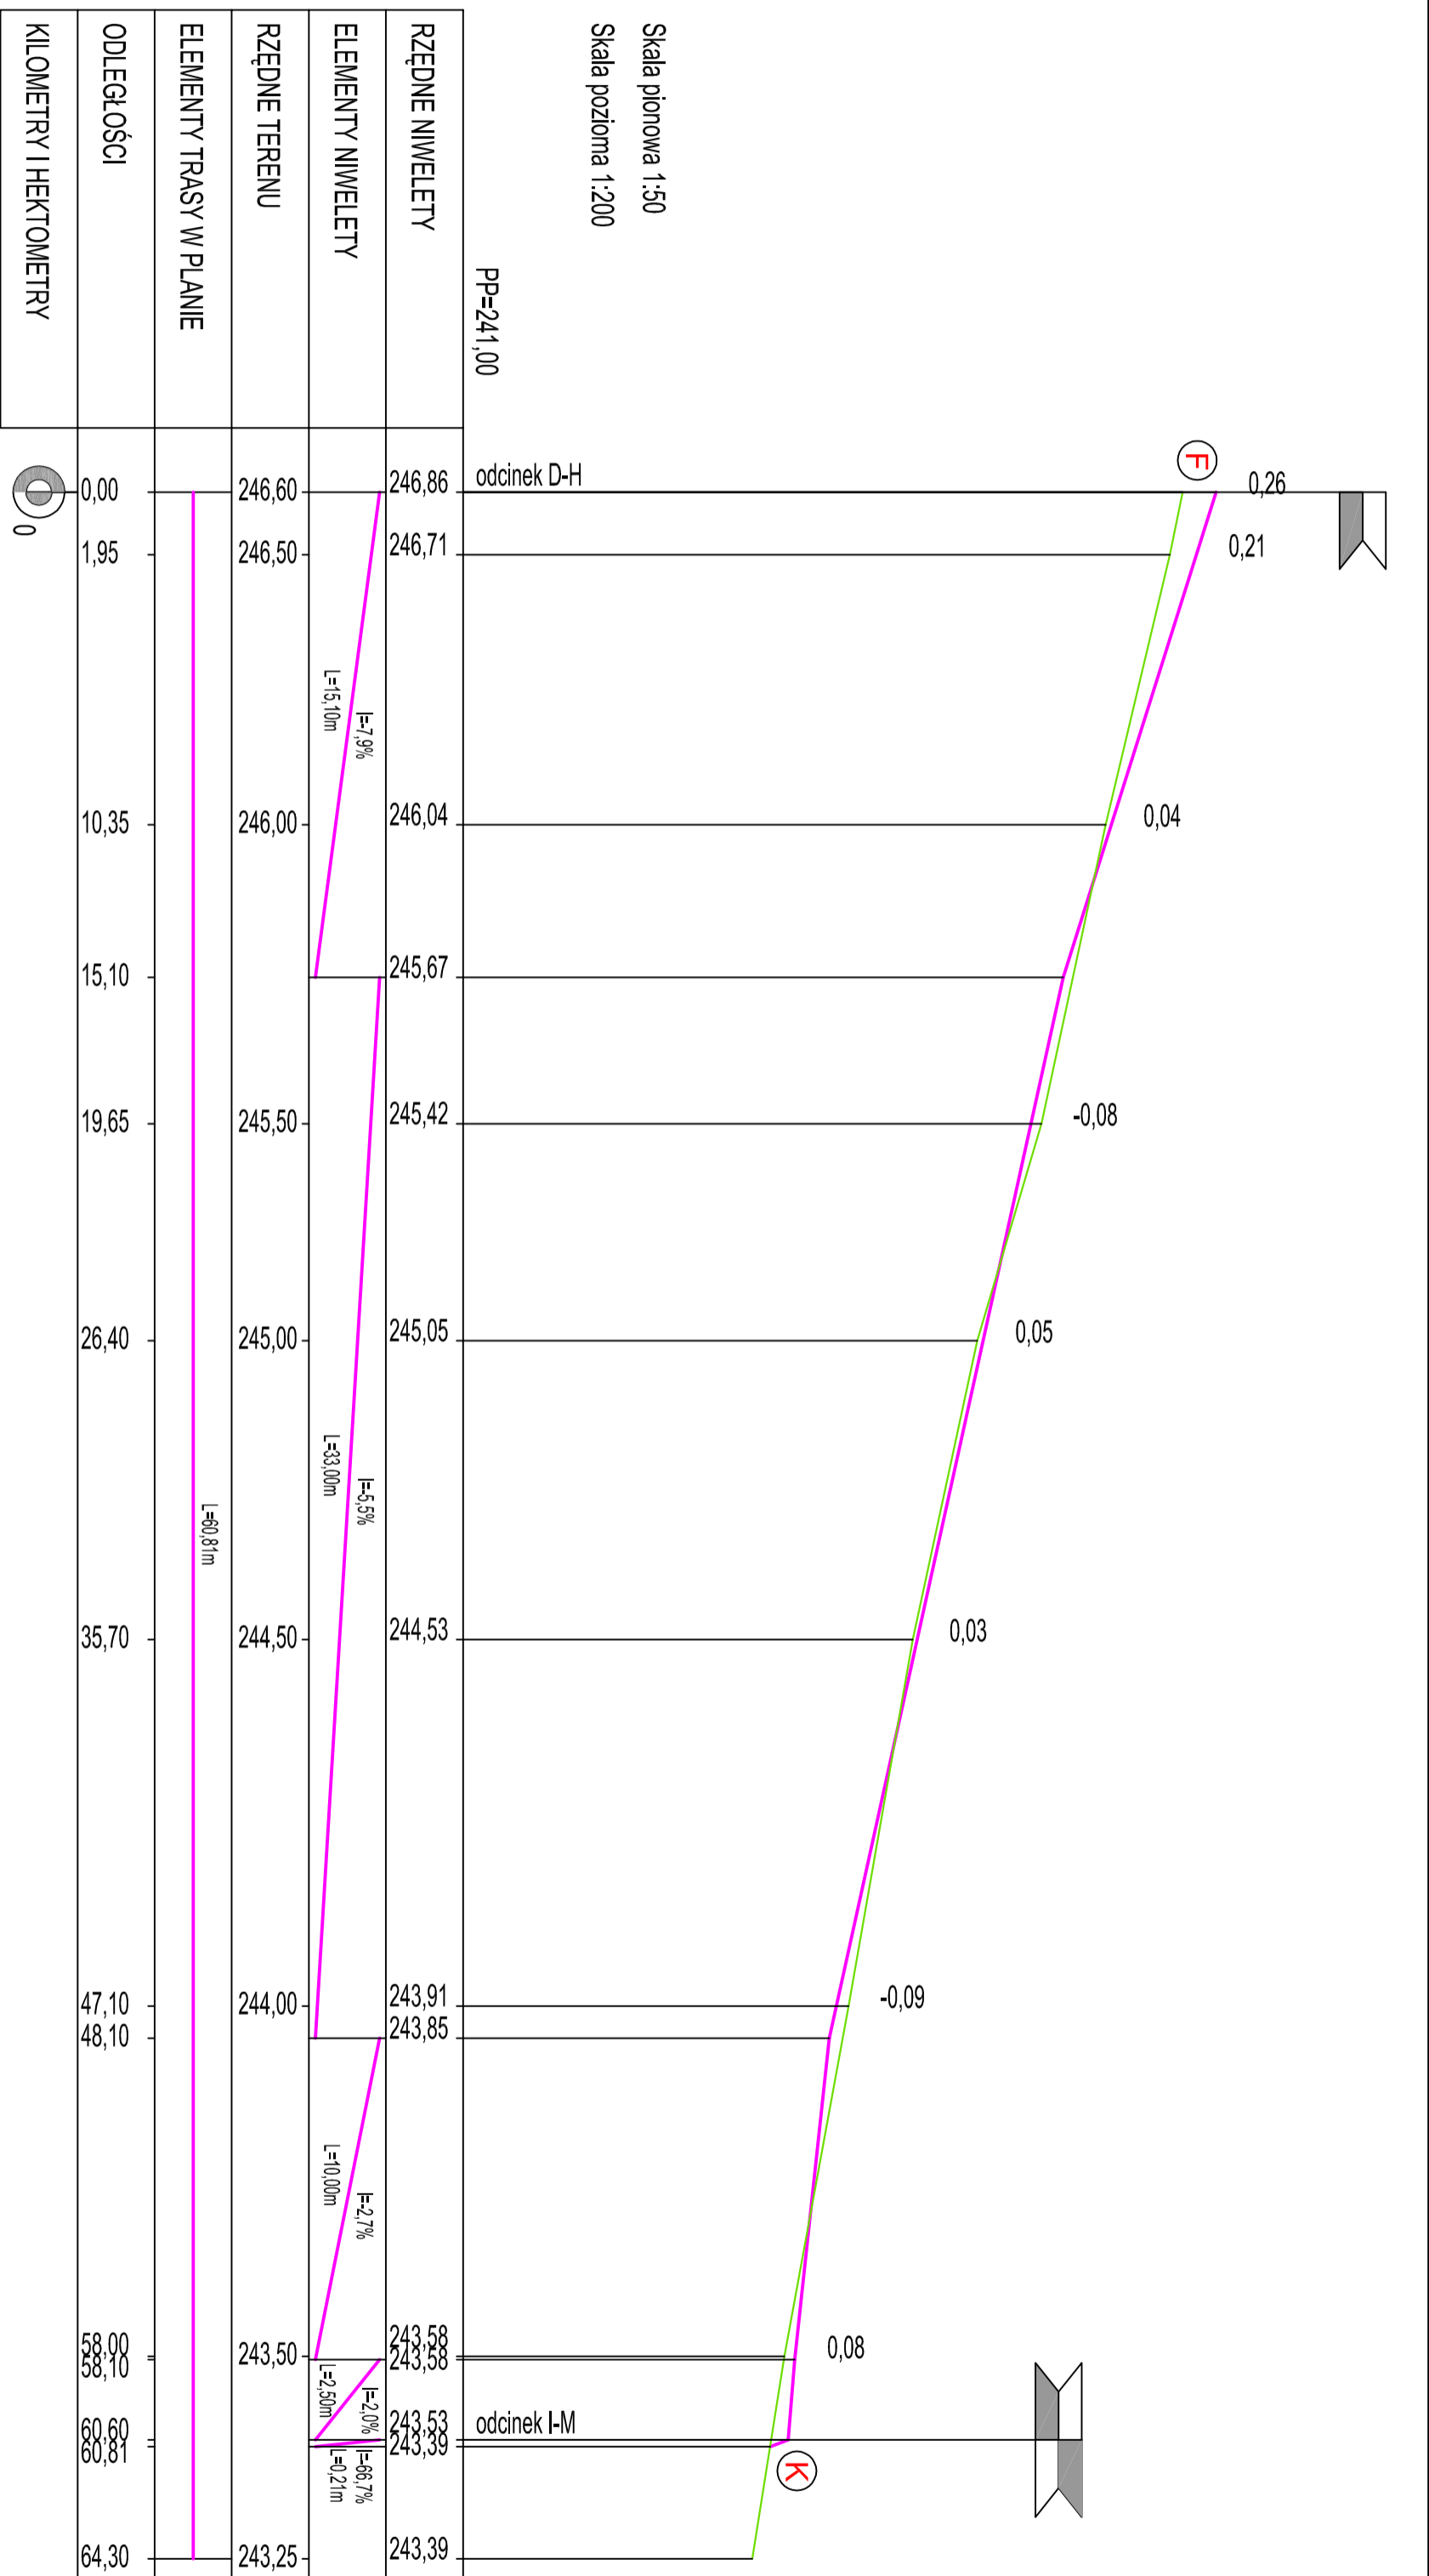

Projektant:	mgr inż. M. Zapart	DDP-24/2021/16882	Stadium:	Projekt budowlany
Opracował:	mgr inż. P. Sepiś	-spec. koszt. -rozprawa w zakresie mostów i dróg	TARGOWICA MIEJSKA W CHMIELNIKU	
Sprawił:	J. Morawski	KI-227/21	PRZY ul. SZYDŁOWSKIEJ	
Skala:	Rysunek:	w zakresie drog i rowodn.	nr ew. działek: 57/24; 57/24; 57/22;	
1:50/200			580/4; 579/17; 593 i 577	
PROFIL PODŁUŻNY W OSI F-K				
			Data:	05.2010
			Nr rys.:	7