PRZEKÓJ KONSTRUKCYJNY
B-B
SKALA 1:50

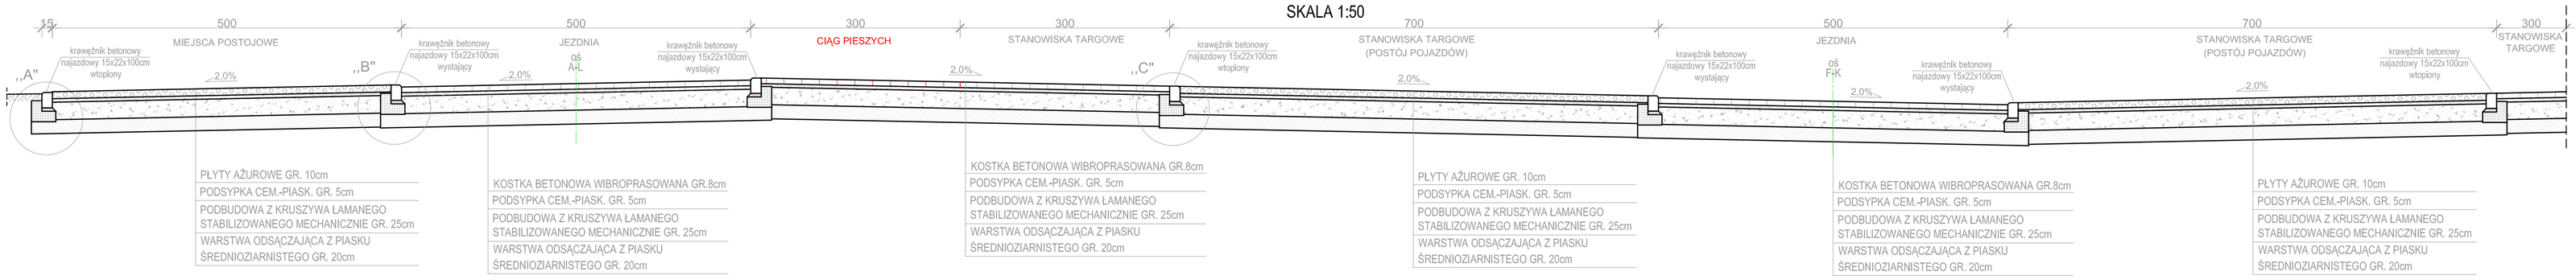

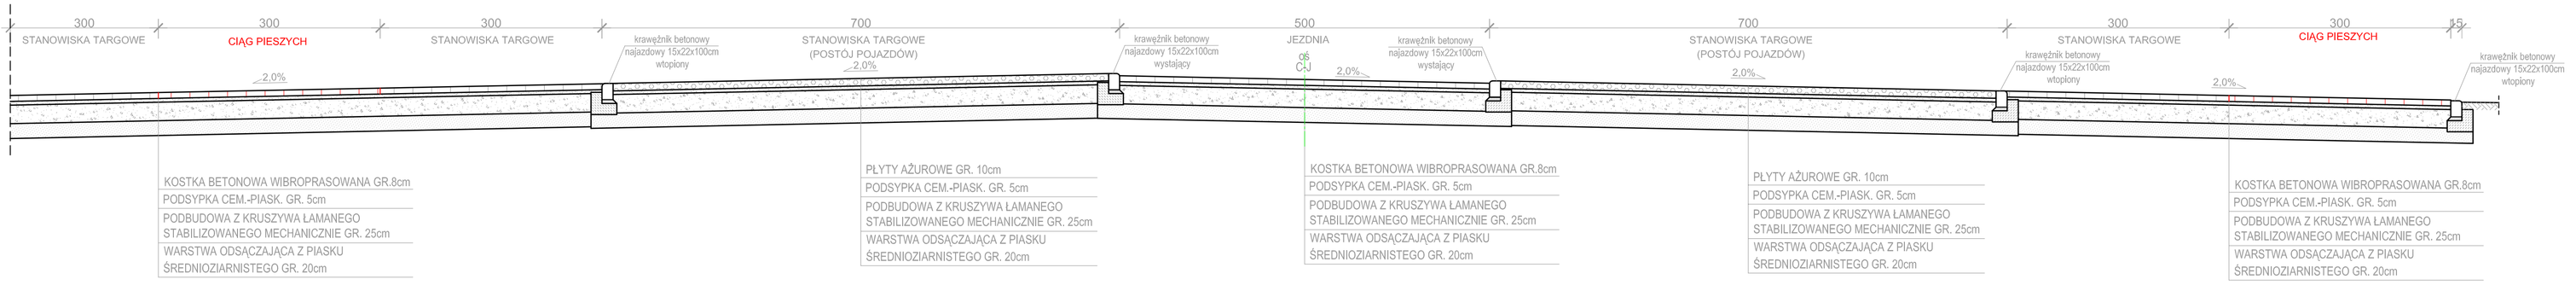

SZCZEGÓŁ ,,A"
SKALA 1:20

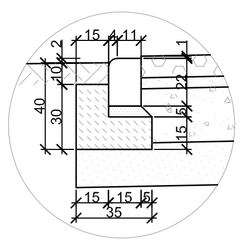

SZCZEGÓŁ ,,B"
SKALA 1:20

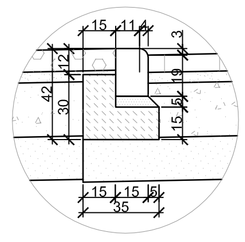

SZCZEGÓŁ ,,C"
SKALA 1:20

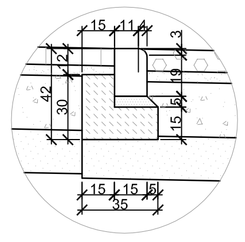

Projektował:	mgr inż. M. Zapart	DODP-2/s-2021/165/82 - spec.konstr.-dotyczący w zakresie mostów i dróg		**TARGOWICA MIEJSKA W CHMIELNIKU PRZY ul. SZYDŁOWSKIEJ** **nr ew. działek:572/4;579/24;579/22; 580/4;579/17;593 i 577**	Stadium: Projekt budowlany
Opracowała:	mgr inż. P. Sepioło				Branża: Drogi
Sprawdził:	mgr inż. J. Morawski	KL-2277/91 - spec.konstr.-dotyczący w zakresie dróg i inż.kon.			
Skala: 1:50 1:20	Rysunek: PRZEKÓJ KONSTRUKCYJNY B-B				Data: 05.2010
					Nr rys.: 13