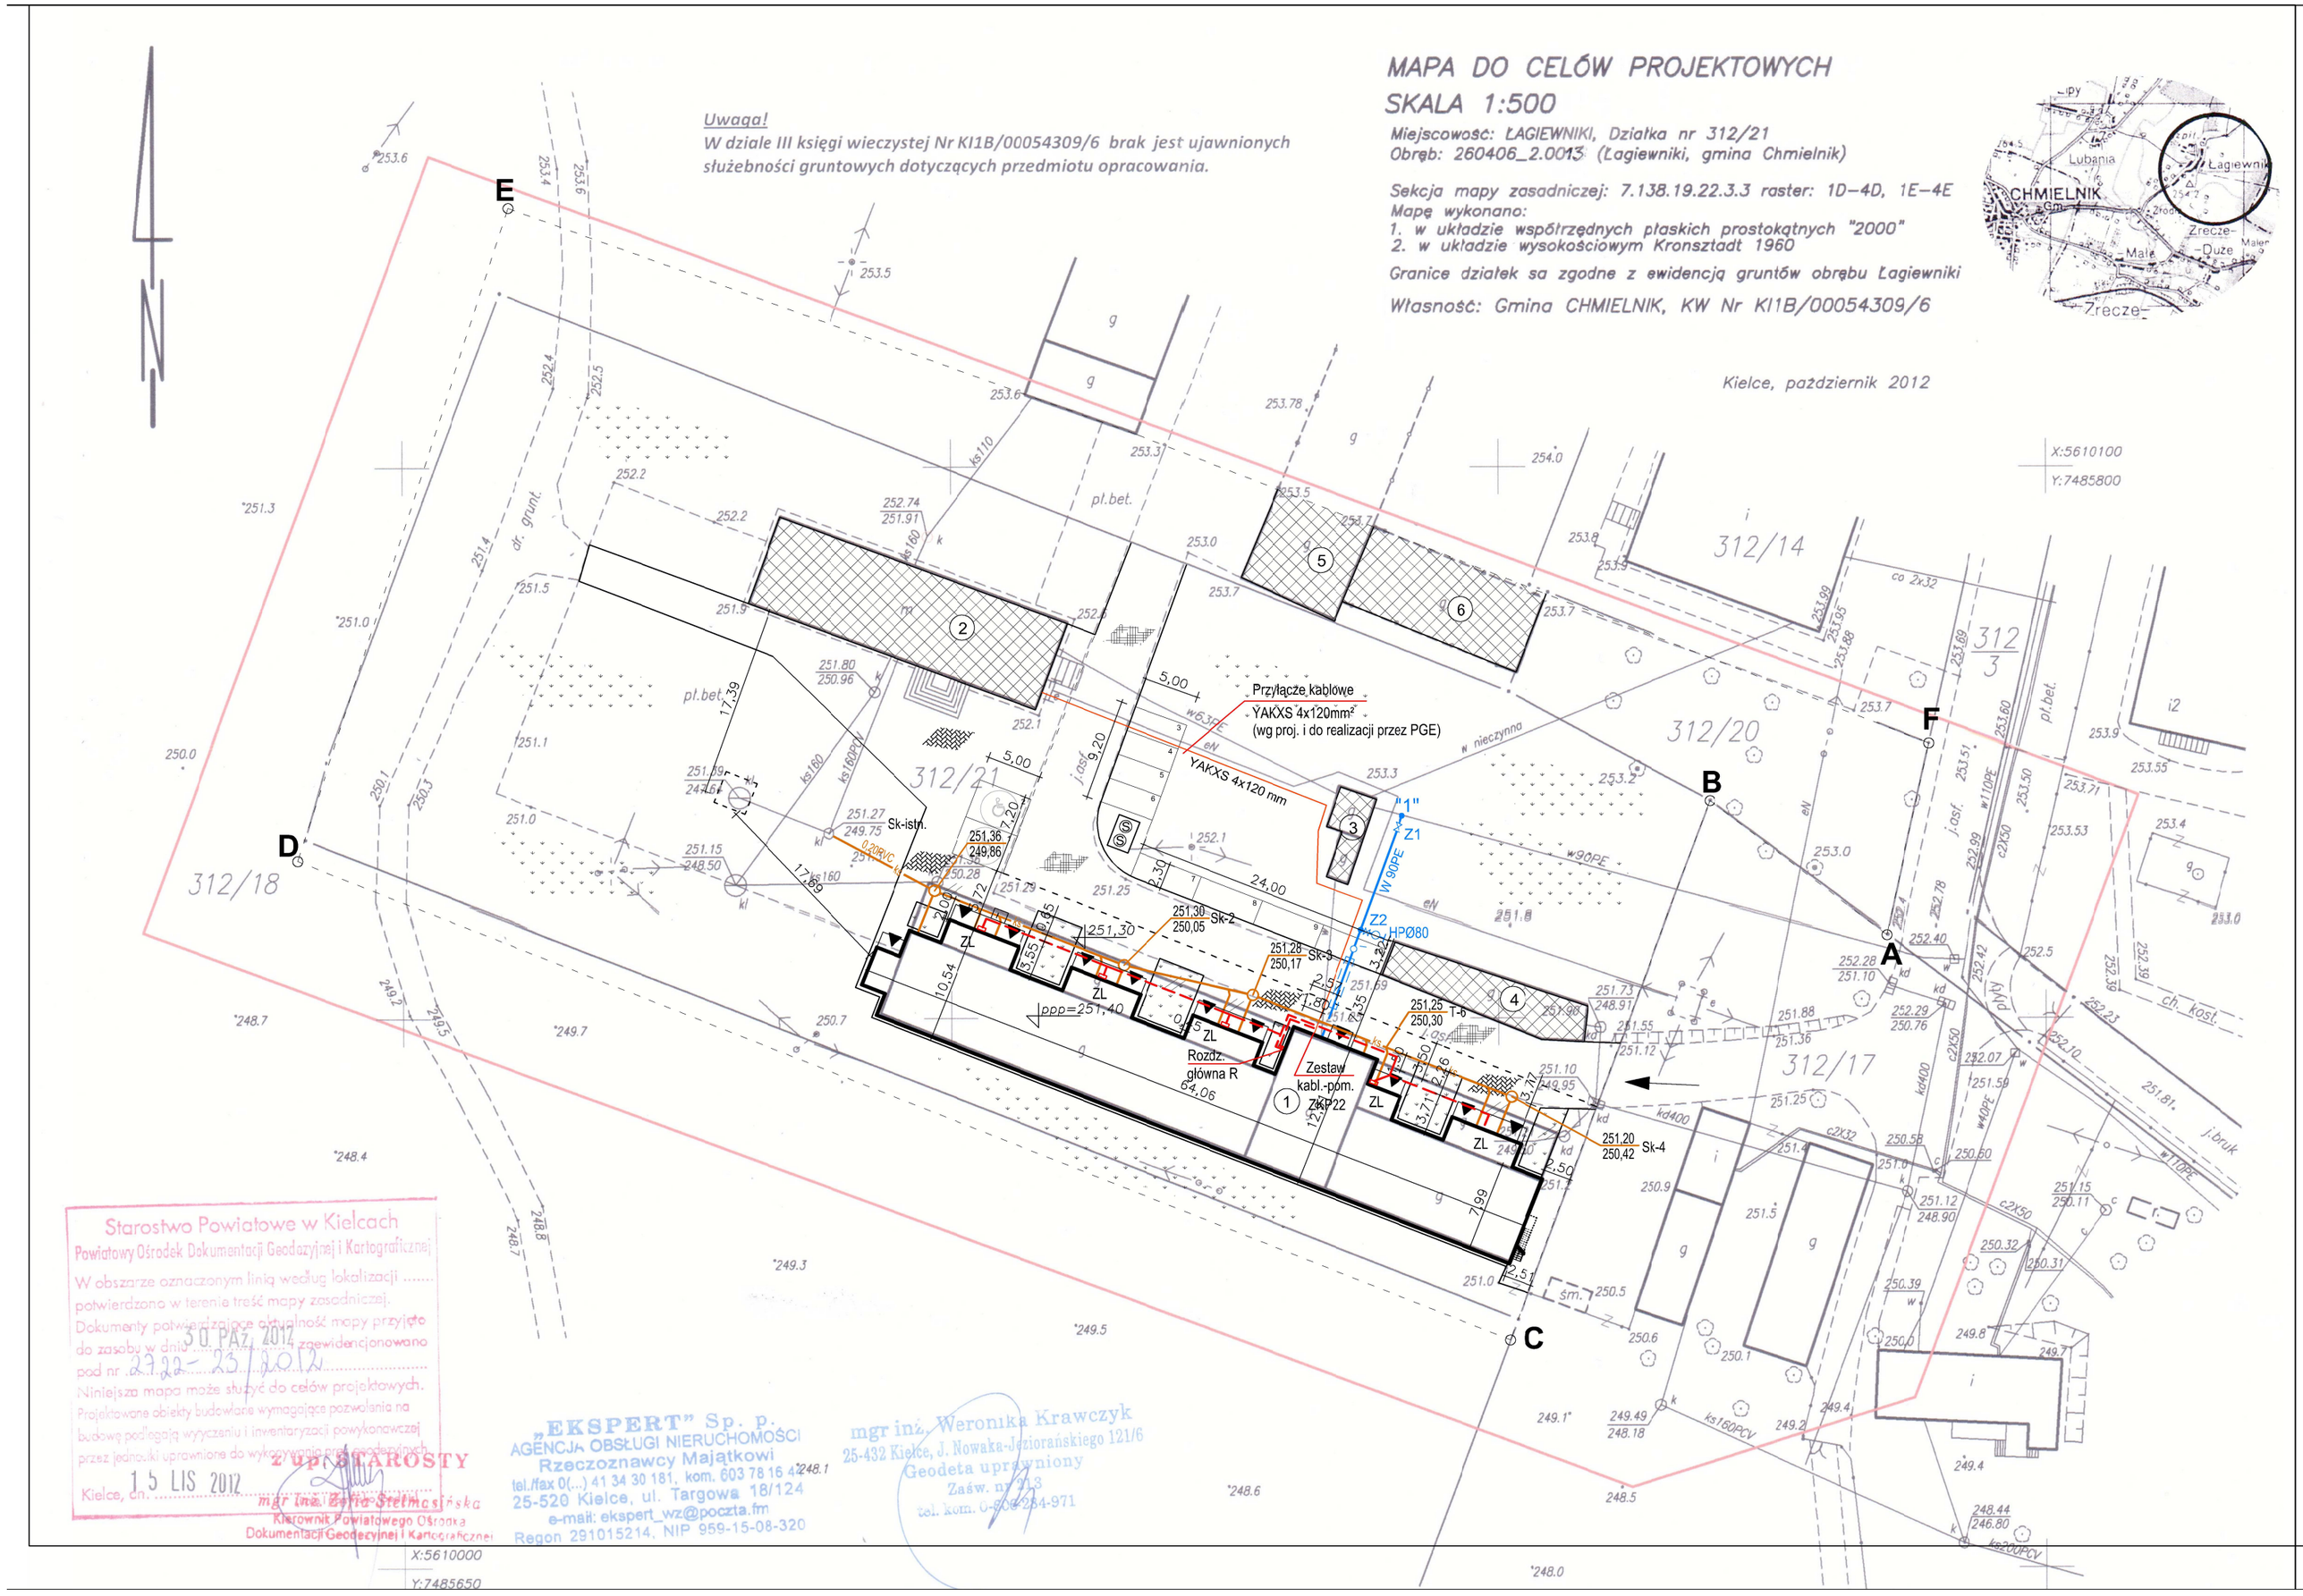

ZAGOSPODAROWANIE TERENU
DZIAŁKA NR EWID. 312/21 I CZĘŚCI DZIAŁEK 312/18 i 312/20
SKALA 1:500

LEGENDA :

ABCDEF-A - GRANICE TERENU W LINIACH ROZGRANICZAJĄCYCH

- (1) - PROJEKTOWANA PRZEBUDOWA I ROZBUDOWA
- (2) - ISTNIEJĄCY BUDYNEK MIESZKAŃ SOCJALNYCH MUROWANY KRYTY ETERNITEM
- (3) - ISTNIEJĄCY BUDYNEK TECHNICZNY MUROWANY KRYTY PAPĄ
- (4) - ISTNIEJĄCY BUDYNEK GOSPODARCZY MUROWANY POKRYTY PAPĄ
- (5) (6) - ISTNIEJĄCE BUDYNKI GOSPODARCZE MUROWANE KRYTE ETERNITEM

- ▶ - WEJŚCIA DO PROJEKTOWANEGO BUDYNKU
- - ISTNIEJĄCY WJAZD NA DZIAŁKĘ
- - ROZBIÓRKI
- (S)(S) - MIEJSCE NA ODPADKI STAŁE
- W 63 PE - PROJEKTOWANE PRZYŁĄCZE WODOCIAGOWE WG ODRĘBNEGO PROJ.
- YKY - PROJEKTOWANE PRZYŁĄCZE ELEKTRYCZNE KABLOWE WG ODRĘBNEGO PROJ.
- 0,16 PCV - PROJEKTOWANE PRZYŁĄCZE KANALIZACYJNE WG ODRĘBNEGO PROJ.
- - ISTN. DROGI, PLACE
- - CHODNIKI
- - ZIELEŃ URZĄDZONA
- - MIEJSCA PARKINGOWE

ZESTAWIENIE POWIERZCHNI

• POW. TERENU W LINIACH ROZGRANICZAJĄCYCH A-F	7949m²
• POW. ZABUDOWY ISTNIEJĄCEJ	497m²
• POW. ZABUDOWY BUDYNKU PROJEKTOWANEGO	608m²
• RAZEM POWIERZCHNIA ZABUDOWY	1105 m²
• POW. DRÓG	407m²
• POW. PARKINGÓW	137m²
• POW. CHODNIKÓW	807m²
• POW. ZIELENI	5493m²
• RAZEM POW. UTWARDZONE	1214m²

Prawa autorskie do tego rysunku przysługują ABA. Bez jego zgody rysunek nie może być wykorzystywany lub reprodukowany.

AUTORSKIE BIURO ARCHITEKTONICZNE architekta Władysława Markulisa
ul.Kościuszki 11/202
25-310 KIELCE
tel: +48 41 344-29-87
fax: +48 41 344-29-87

OBIEKT:	PRZEBUDOW ROZBUDOWA I ZMIANA SPOSOBU UŻYTKOWANIA BUDYNKU GOSPODARCZEGO NA MIESZKANIA SOCJALNE NA DZIAŁCE NR 312/15 W ŁAGIEWNIKACH GMINA CHMIELNIK
BRANŻA:	ARCHITEKTURA
STADIUM:	PROJEKT BUDOWLANY

TEMAT RYSUNKU:	SKALA:	DATA:	RYS.NR:
ZAGOSPODAROWANIE TARENU	1:100	02.2013	1
		PLIK:	

	IMIĘ I NAZWISKO	NR UPRAWNIEŃ	PODPIS
KIEROWNIK PRACOWNI:	mgr inż. arch. W. Markulis	63/171/76	
GŁÓWNY PROJEKTANT:	mgr inż. arch. W. Markulis	63/171/76	
SPRAWDZAJĄCY:	mgr inż. arch. Rafał Garncarczyk	SW-19/2005	
ZESPÓŁ PROJEKTOWY:	Adam Przepióra		