


# SKALA 1:25

## SCHODY NA PODDASZE NIEUŻYTKOWE

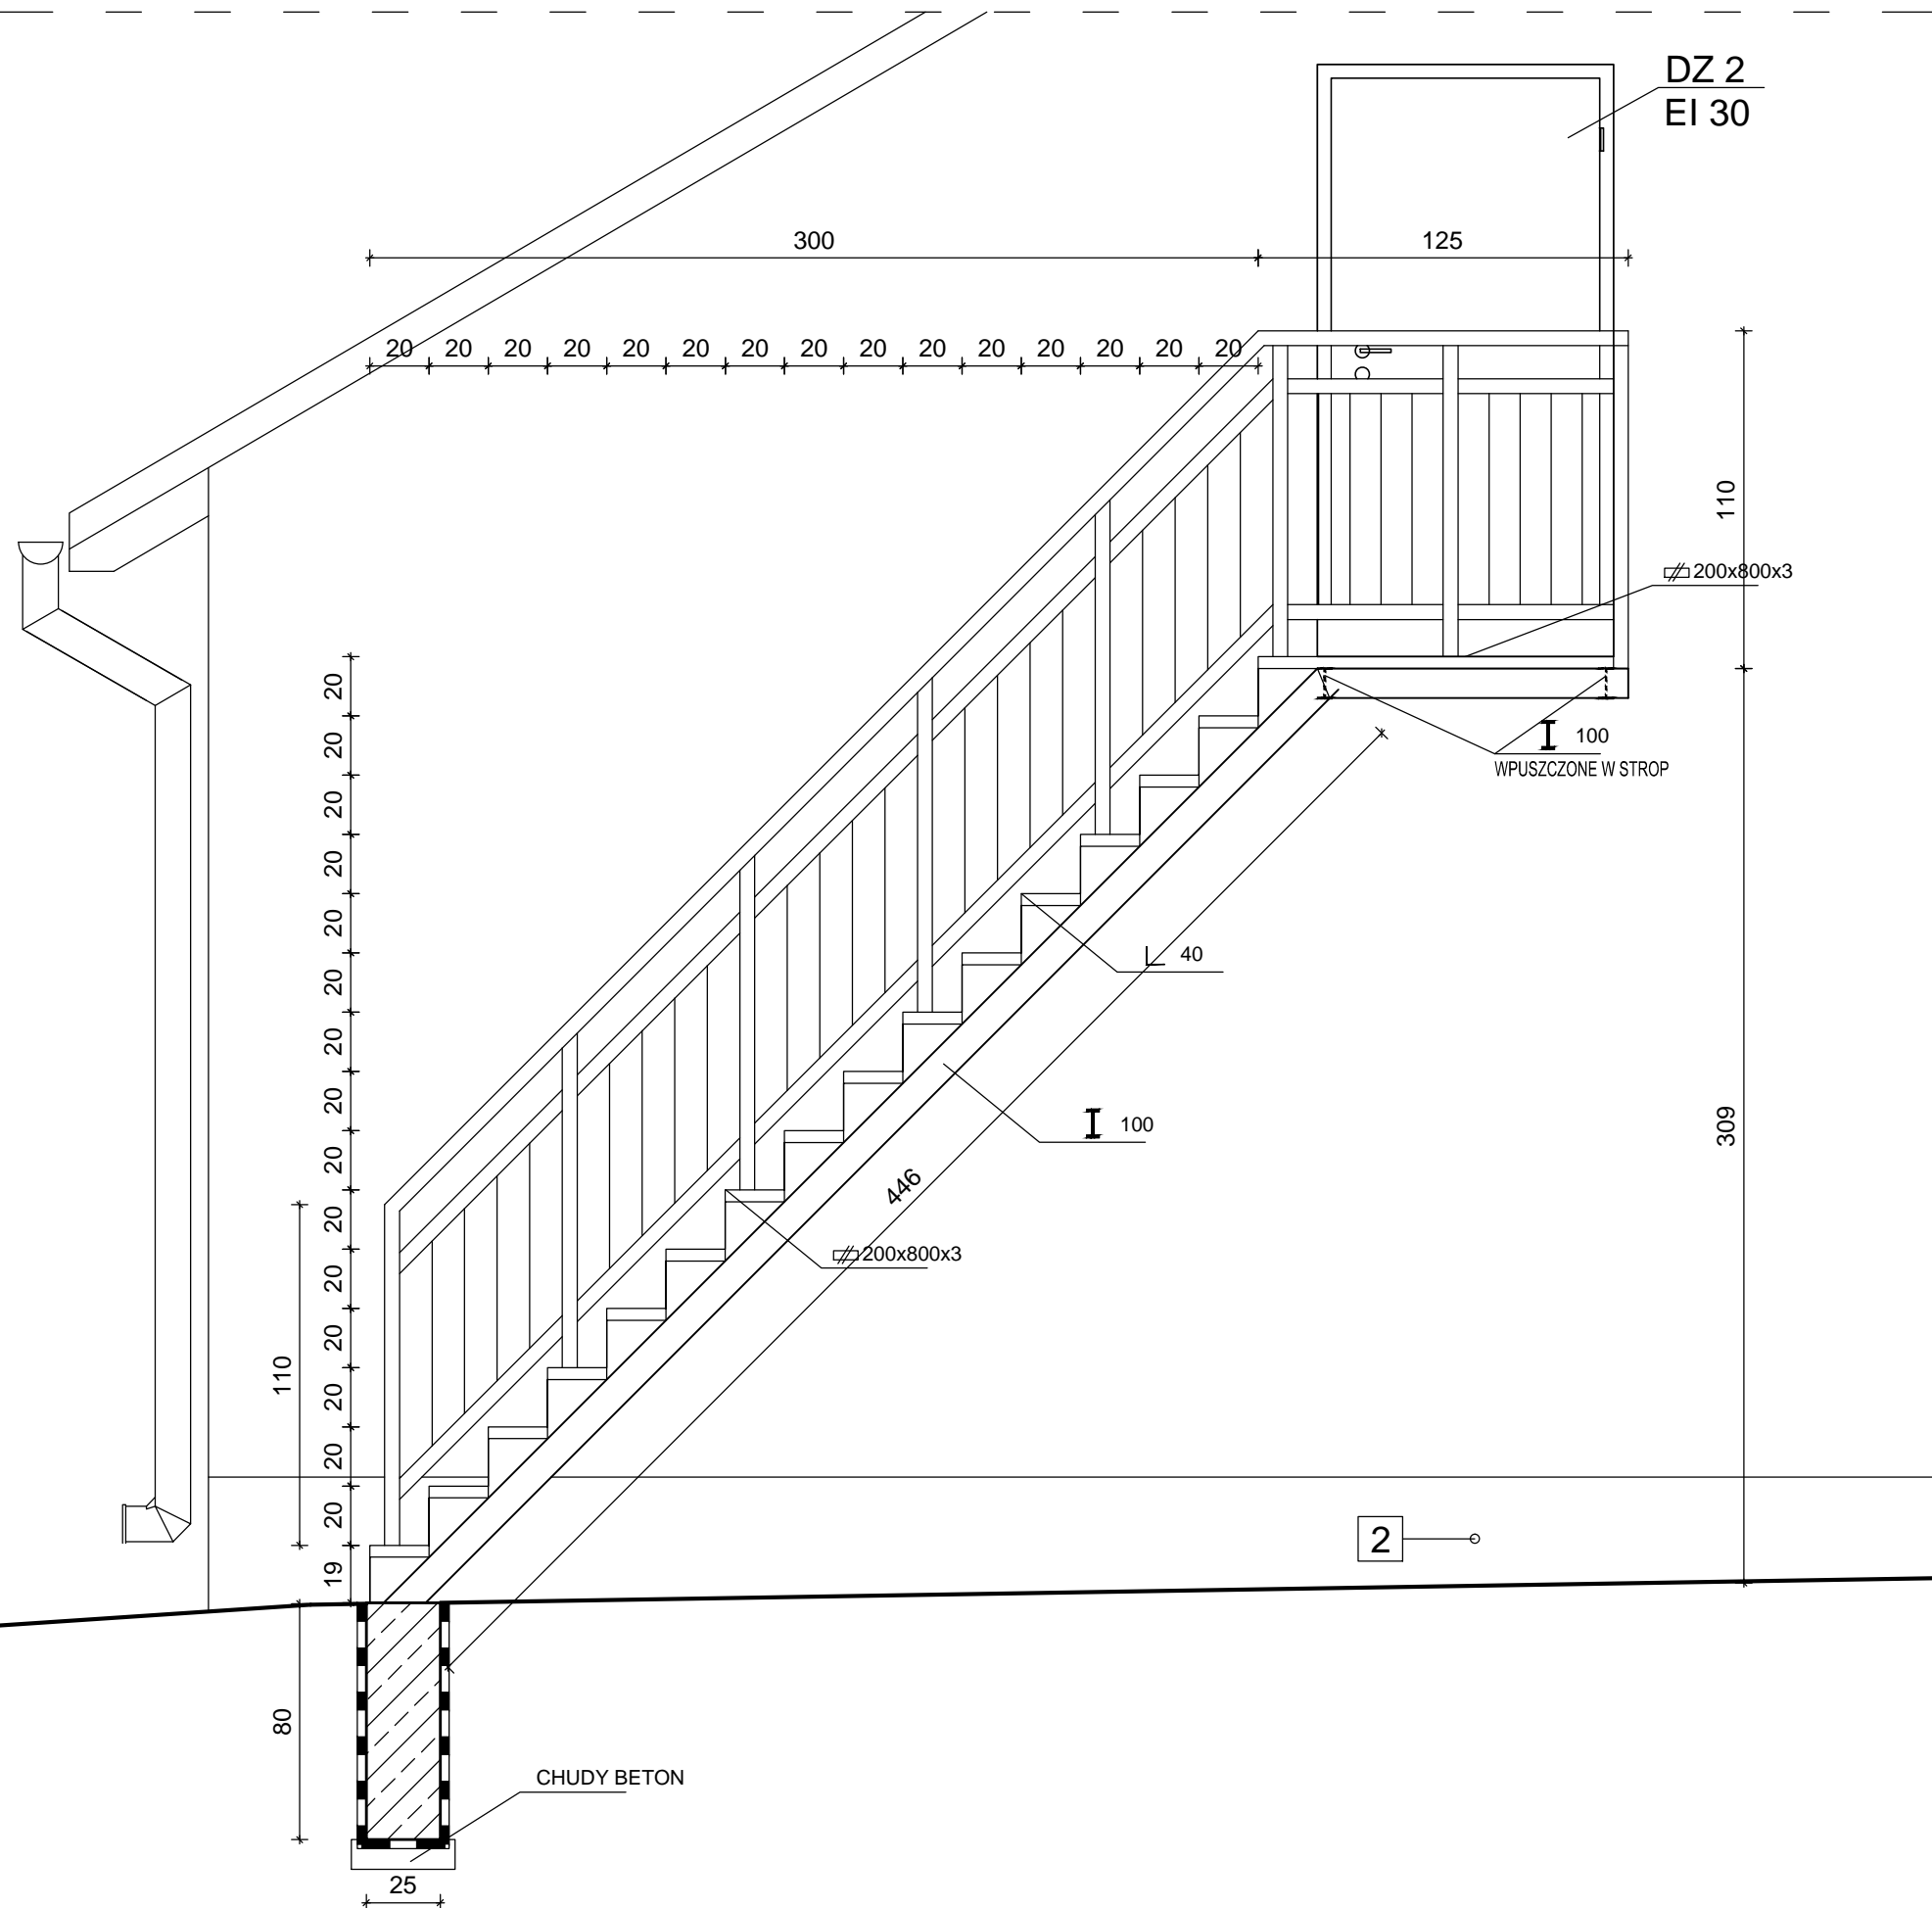

Prawa autorskie do tego rysunku przysługują ABA.  
 Bez jego zgody rysunek nie może być wykorzystywany  
 lub reprodukowany.

  
**AUTORSKIE  
 BIURO  
 ARCHITEKTONICZNE**  
 architektka  
 Władysława Markulisa  
 ul. Kościuszki 11/202  
 25-310 KIELCE  
 tel: +48 41 344-29-87  
 fax: +48 41 344-29-87

OBIEKT:	PRZEBUDOW ROZBUDOWA I ZMIANA SPOSOBU UŻYTKOWANIA BUDYNKU GOSPODARCZEGO NA MIESZKANIA SOCJALNE NA DZIAŁCE NR 312/15 W ŁAGIEWNIKACH GMINA CHMIELNIK		
BRANŻA:	ARCHITEKTURA		
STADIUM:	PROJEKT BUDOWLANY		
TEMAT RYSUNKU:	SKALA:	DATA:	RYS.NR:
SCHODY NA PODDASZE NIEUŻYTKOWE	1:25	02.2013	12
PLIK:			
	IMIĘ I NAZWISKO	NR UPRAWNIEN	PODPIS
KIEROWNIK PRACOWNI:	mgr inż. arch. W. Markulis	63/171/76	
GŁÓWNY PROJEKTANT:	mgr inż. arch. W. Markulis	63/171/76	
SPRAWDZAJĄCY:	mgr inż. arch. Rafał Garnarczyk	SW-19/2005	
ZESPÓŁ PROJEKTOWY:	Adam Przepióra		