


BUDYNEK GOSPODARCZY (NR4 WG PROJ. ZAGOSPODAROWANIA)
 PRZEKRÓJ A-A
 SKALA 1:50

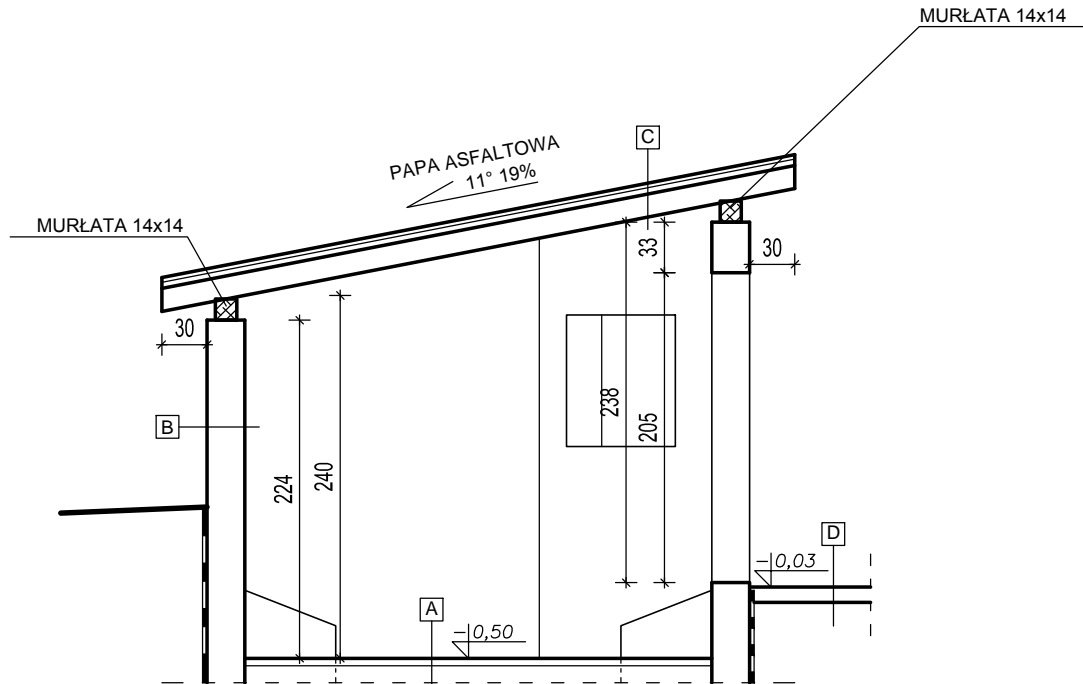

A

GRUZOBETON
GRUNT RODZIMY

B

TYNK CEMENTOWO WAPIENNY
CEGLA CERAMICZNA
TYNK CEMENTOWO WAPIENNY


C

PAPA ASFALTOWA
DESKOWANIE
KROKIEWIE 14x8

D

PŁYTY CHODNIKOWE BET. 6 cm
PODSYPKA PIAS-CEM 3 cm

Prawa autorskie do tego rysunku przysługują ABA.
 Bez Jego zgody rysunek nie może być wykorzystywany
 lub reprodukowany.

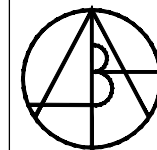

AUTORSKIE
 BIURO
 ARCHITEKTONICZNE
 architektka
 Władysława Markuliśa

ul. Kościuszki 11/202
 25-310 KIELCE

tel: +48 41 344-29-87
 fax: +48 41 344-29-87

OBIEKT:	PRZEBUDOW ROZBUDOWA I ZMIANA SPOSOBU UŻYTKOWANIA BUDYNKU GOSPODARCZEGO NA MIESZKANIA SOCJALNE NA DZIAŁCE NR 312/15 W ŁAGIEWNIKACH GMINA CHMIELNIK			
BRANŻA:	ARCHITEKTURA			
STADIUM:	INWENTARYZACJA BUDYNKU GOSPODARCZEGO(nr4)			
TEMAT RYSUNKU:	SKALA:	DATA:	RYS.NR:	
BUDYNEK GOSPODARCZY PRZEKRÓJ A-A	1:50	02.2013	15	
PLIK:				
		IMIĘ I NAZWISKO	NR UPRAWNIENI	PODPIS
KIEROWNIK PRACOWNI:	mgr inż. arch. W. Markuliś	63/171/76		
GŁÓWNY PROJEKTANT:	mgr inż. arch. W. Markuliś	63/171/76		
SPRAWDZAJĄCY:				
ZESPÓŁ PROJEKTOWY:	Adam Przepióra			