
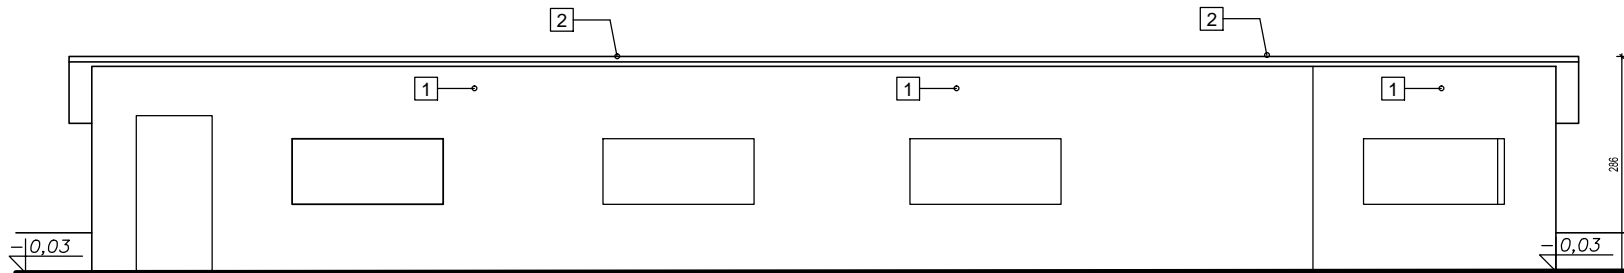


BUDYNEK GOSPODARCZY (NR4 WG PROJ. ZAGOSPODAROWANIA)
ELEWACJA POŁUDNIOWA
SKALA 1:100

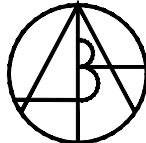

- 1 TYNK CEMENTOWO WAPIENNY
- 2 POKRYCIE Z PAPY ASFALTOWEJ

Prawa autorskie do tego rysunku przysługują ABA.
Bez Jego zgody rysunek nie może być wykorzystywany
lub reprodukowany.

 AUTORSKIE BIURO ARCHITEKTONICZNE architekta Władysława Markulisa	OBIEKT:	PRZEBUDOW ROZBUDOWA I ZMIANA SPOSOBU UŻYTKOWANIA BUDYNKU GOSPODARCZEGO NA MIESZKANIA SOCJALNE NA DZIAŁCE NR 312/15 W ŁAGIEWNIKACH GMINA CHMIELNIK		
	BRANŻA:	ARCHITEKTURA		
	STADIUM:	INWENTARYZACJA BUDYNKU GOSPODARCZEGO(nr4)		
	TEMAT RYSUNKU:	SKALA:	DATA:	RYS.NR:
	BUDYNEK GOSPODARCZY ELEWACJA POŁUDNIOWA	1:100	02.2013	17
		PLIK:		
		IMIĘ I NAZWISKO	NR UPRAWNIENI	PODPIS
	KIEROWNIK PRACOWNI:	mgr inż. arch. W. Markulis	63/171/76	
	GŁÓWNY PROJEKTANT:	mgr inż. arch. W. Markulis	63/171/76	
	SPRAWDZAJĄCY:			
	ZESPÓŁ PROJEKTOWY:	Adam Przepióra		

ul. Kościuszki 11/202
25-310 KIELCE
tel: +48 41 344-29-87
fax: +48 41 344-29-87