



BUDYNEK GOSPODARCZY ( NR4 WG PROJ. ZAGOSPODAROWANIA)  
 RZUT POŁACI  
 SKALA 1:100

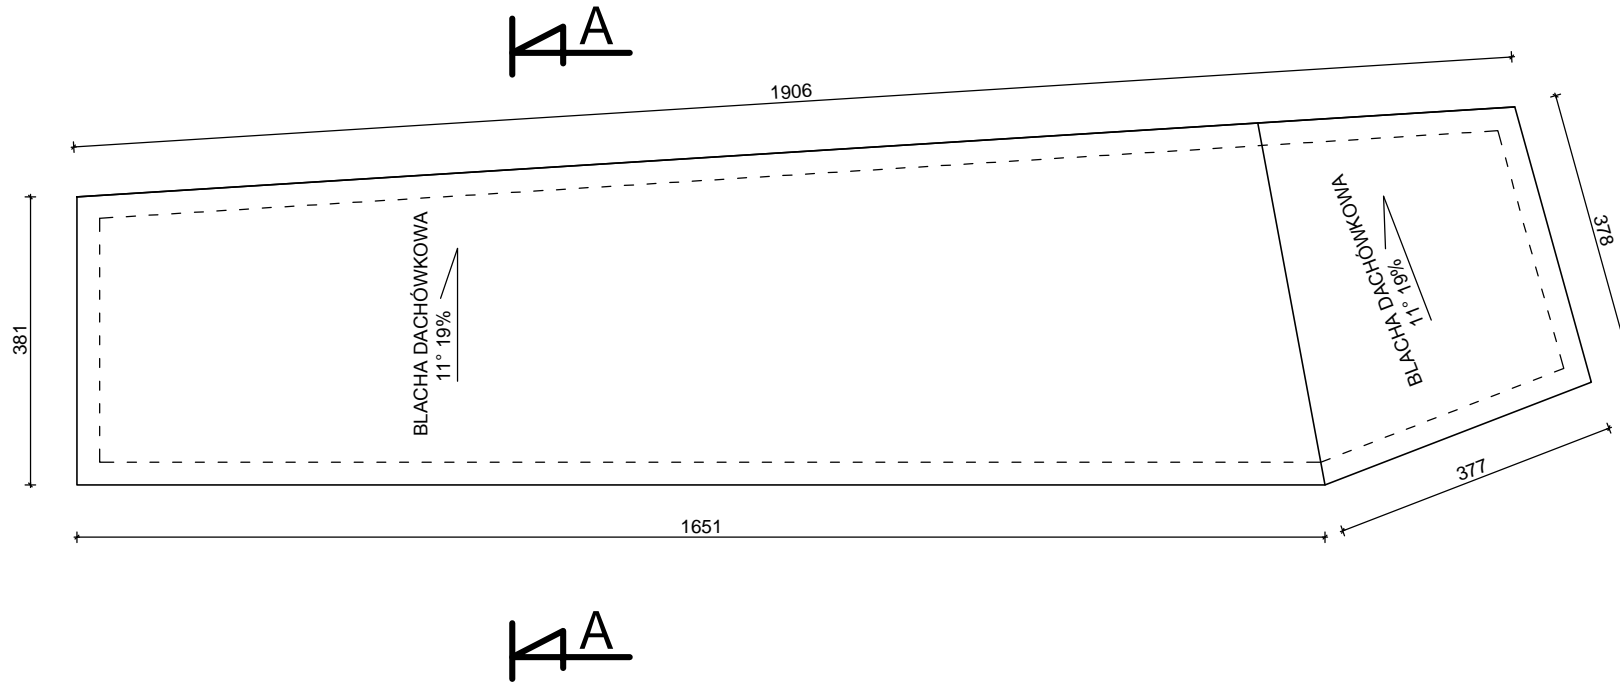

Prawa autorskie do tego rysunku przysługują ABA.  
 Bez Jego zgody rysunek nie może być wykorzystywany  
 lub reprodukowany.

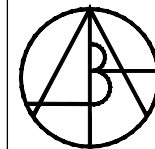

AUTORSKIE  
 BIURO  
 ARCHITEKTONICZNE  
 architekta  
 Władysława Markuliśa

ul. Kościuszki 11/202  
 25-310 KIELCE

tel: +48 41 344-29-87  
 fax: +48 41 344-29-87

|                                    |   |               |         |
|------------------------------------|---|---------------|---------|
| OBIEKT:                            | PRZEBUDOW ROZBUDOWA I ZMIANA SPOSOBU UŻYTKOWANIA BUDYNKU GOSPODARCZEGO NA MIESZKANIA SOCJALNE NA DZIAŁCE NR 312/15 W ŁAGIEWNIKACH GMINA CHMIELNIK |               |         |
| BRANŻA:                            | ARCHITEKTURA  |               |         |
| STADIUM:                           | PROJEKT BUDYNKU GOSPODARCZEGO (NR4)   |               |         |
| TEMAT RYSUNKU:                     | SKALA:  | DATA:         | RYS.NR: |
| BUDYNEK GOSPODARCZY<br>RZUT POŁACI | 1:100   | 02.2013       | 19      |
|                                    | PLIK:   |               |         |
|                                    | IMIĘ I NAZWISKO   | NR UPRAWNIENI | PODPIS  |
| KIEROWNIK PRACOWNI:                | mgr inż. arch. W. Markuliś  | 63/171/76     |         |
| GLÓWNY PROJEKTANT:                 | mgr inż. arch. W. Markuliś  | 63/171/76     |         |
| SPRAWDZAJĄCY:                      |   |               |         |
| ZESPÓŁ PROJEKTOWY:                 | Adam Przepióra  |               |         |
|                                    |   |               |         |
|                                    |   |               |         |