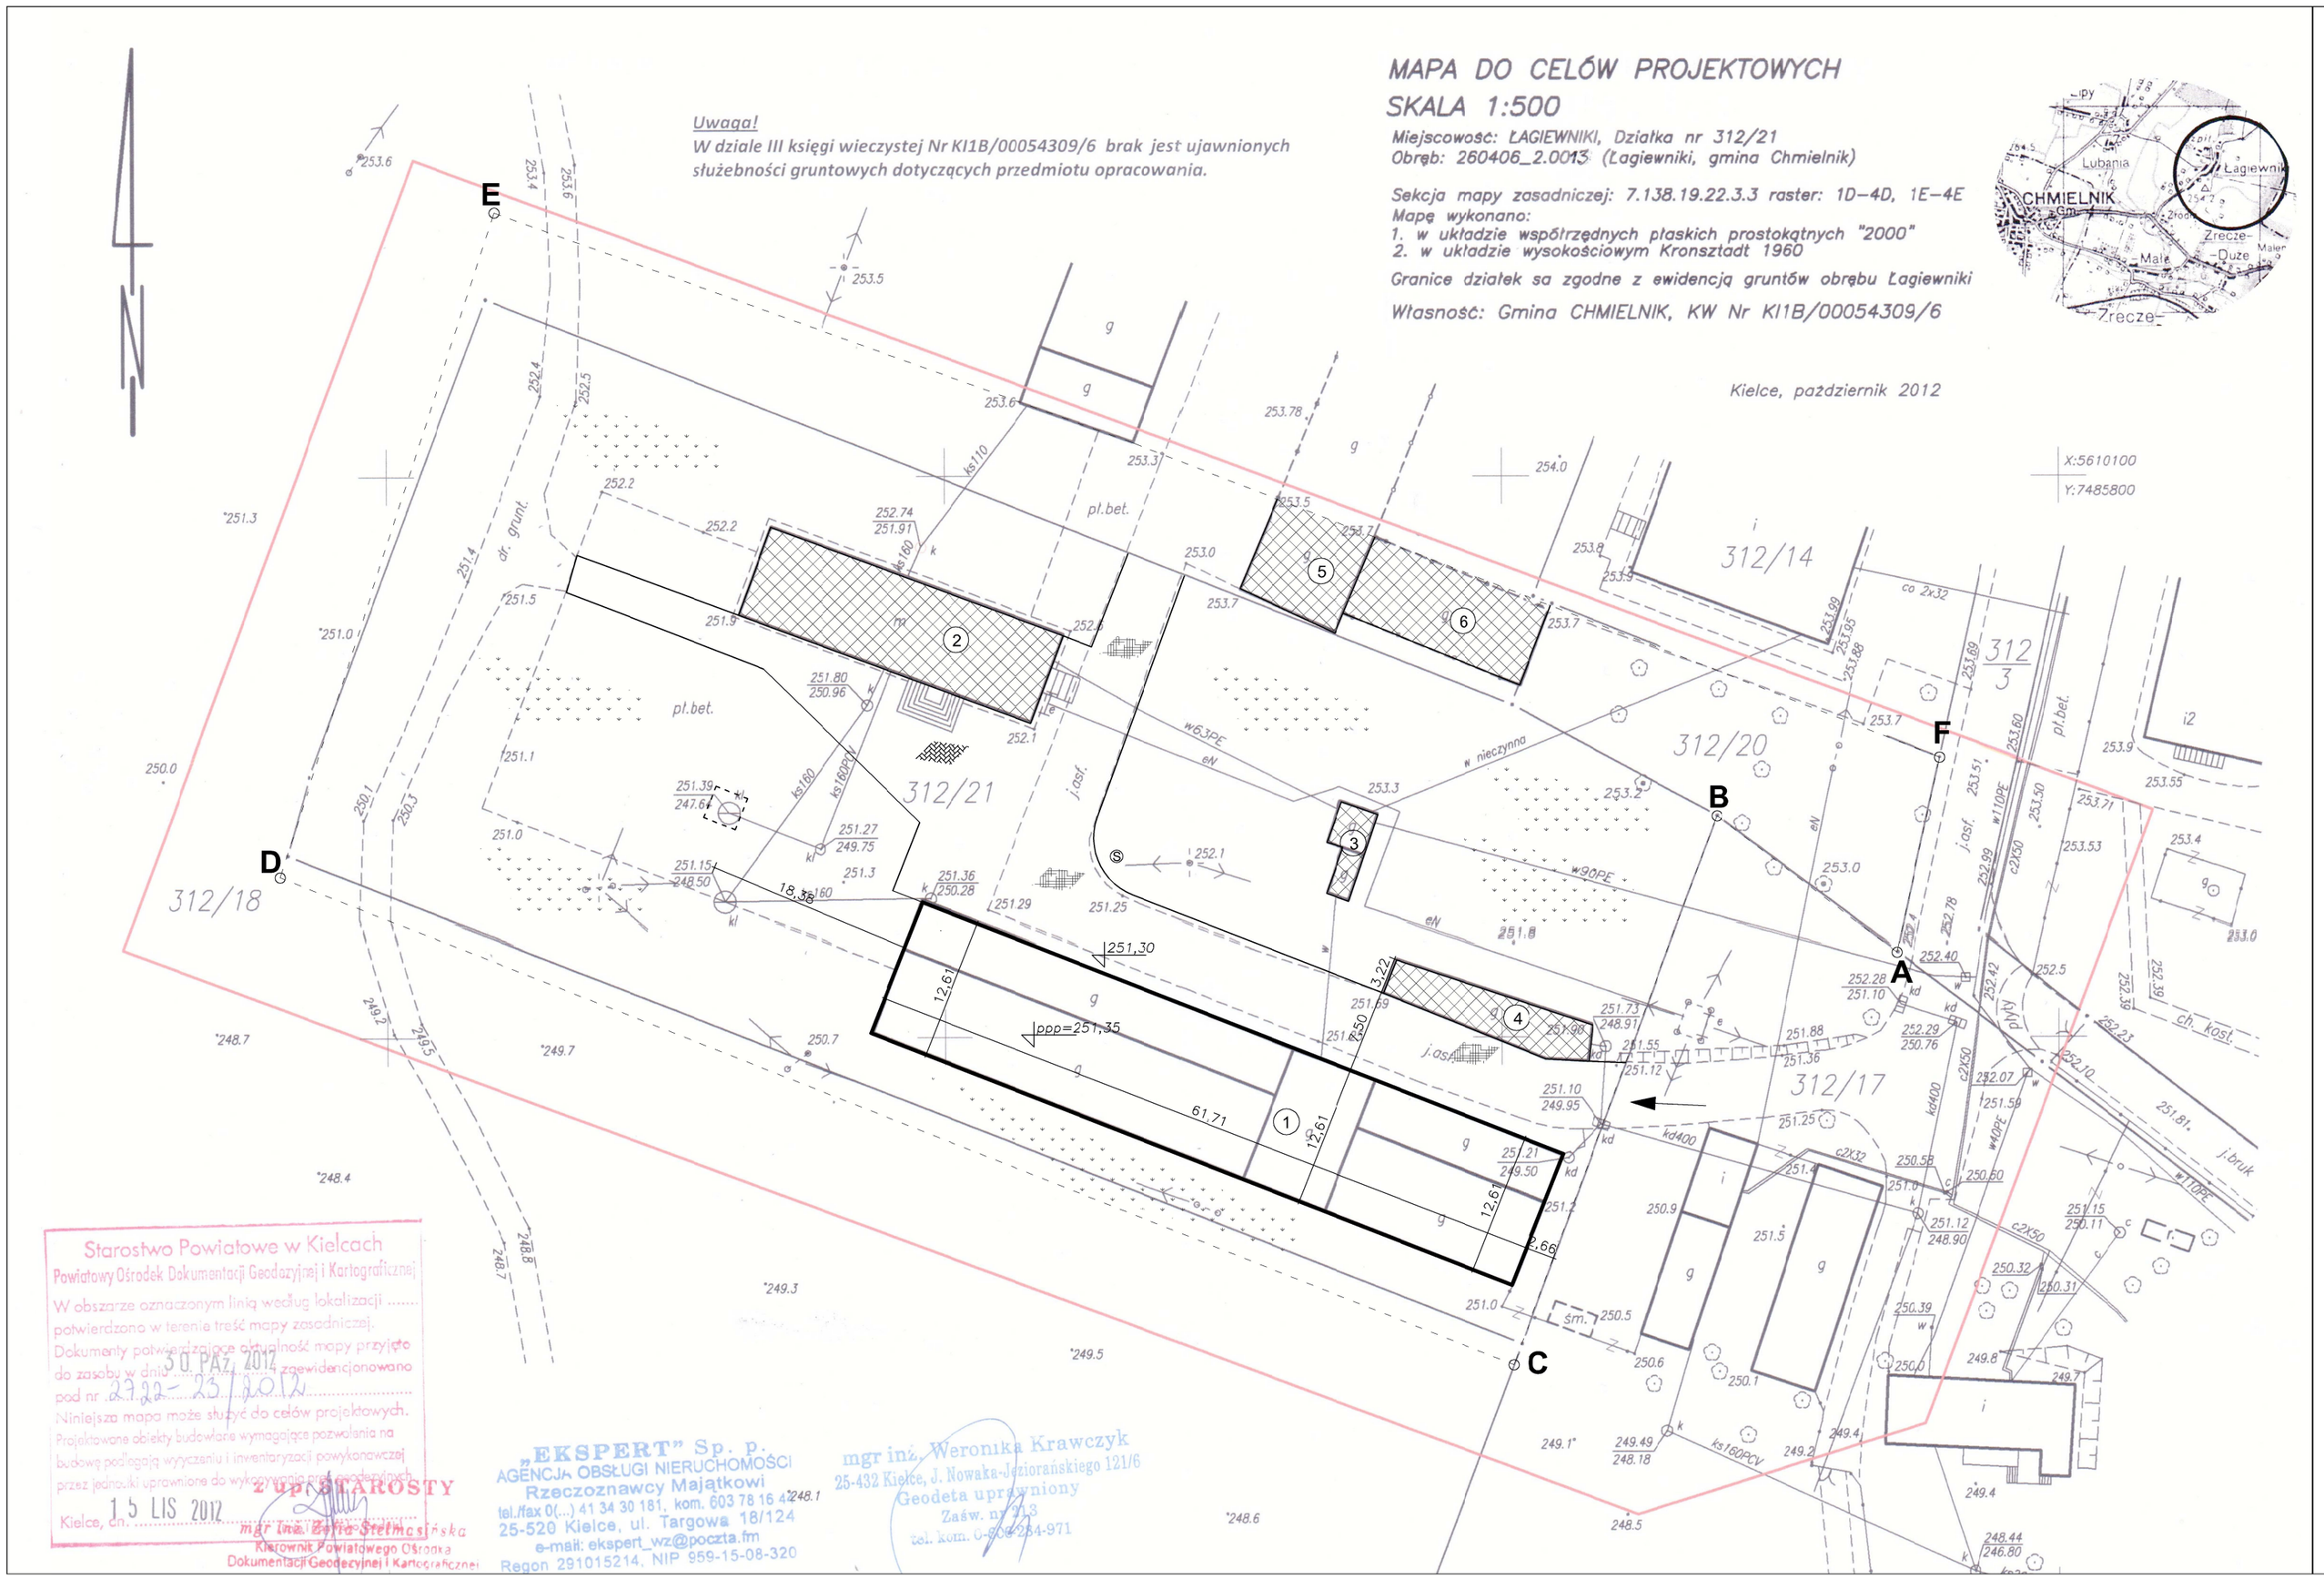

ZAGOSPODAROWANIE TERENU
DZIAŁKA NR EWID. 312/21 I CZĘŚCI DZIAŁEK 312/18 i 312/20
SKALA 1:500

LEGENDA :

ABCDEF-A - GRANICE TERENU W LINIACH ROZGRANICZAJĄCYCH

① - INWENTARYZOWANY BUDYNEK GOSPODARCZY

② - ISTNIEJĄCY BUDYNEK MIESZKAŃ SOCJALNYCH MUROWANY KRYTY ETERNITEM

③ - ISTNIEJĄCY BUDYNEK TECHNICZNY MUROWANY KRYTY PAPĄ

④ - ISTNIEJĄCY BUDYNEK GOSPODARCZY MUROWANY POKRYTY PAPĄ

⑤ ⑥ - ISTNIEJĄCE BUDYNKI GOSPODARCZE MUROWANE KRYTE ETERNITEM

- ISTNIEJĄCY WJAZD NA DZIAŁKĘ

Ⓢ - MIEJSCE NA ODPADKI STAŁE

- ISTN. DROGI, PLACE

- CHODNIKI

- ZIELEŃ URZĄDZONA

ZESTAWIENIE POWIERZCHNI

- POW. TERENU W LINIACH ROZGRANICZAJĄCYCH A-F 7949m²
- POW. ZABUDOWY ISTNIEJĄCEJ 497m²
- POW. ZABUDOWY BUDYNKU INWENTARYZOWANEGO 778m²
- RAZEM POWIERZCHNIA ZABUDOWY 1275 m²

Prawa autorskie do tego rysunku przysługują ABA. Bez jego zgody rysunek nie może być wykorzystywany lub reprodukowany.

AUTORSKIE BIURO ARCHITEKTONICZNE
architekta
Władysława Markulisa
ul.Kościuszki 11/202
25-310 KIELCE
tel: +48 41 344-29-87
fax: +48 41 344-29-87

OBIEKT:	PRZEBUDOW ROZBUDOWA I ZMIANA SPOSOBU UŻYTKOWANIA BUDYNKU GOSPODARCZEGO NA MIESZKANIA SOCJALNE NA DZIAŁCE NR 312/15 W ŁAGIEWNIKACH GMINA CHMIELNIK
BRANŻA:	ARCHITEKTURA
STADIUM:	INWENTARYZACJA

TEMAT RYSUNKU:	SKALA:	DATA:	RYS.NR:
SYTUACJA	1:500	02.2013	1i
		PLIK:	

	IMIĘ I NAZWISKO	NR UPRAWNIEŃ	PODPIS
KIEROWNIK PRACOWNI:	mgr inż. arch. W. Markulis	63/171/76	
GŁÓWNY PROJEKTANT:	mgr inż. arch. W. Markulis	63/171/76	
SPRAWDZAJĄCY:	mgr inż. arch. Rafał Garncarczyk	SW-19/2005	
ZESPÓŁ PROJEKTOWY:	Adam Przepióra		