


BUDYNEK GOSPODARCZY (NR4 WG PROJ. ZAGOSPODAROWANIA)
 PRZEKRÓJ A-A
 SKALA 1:50

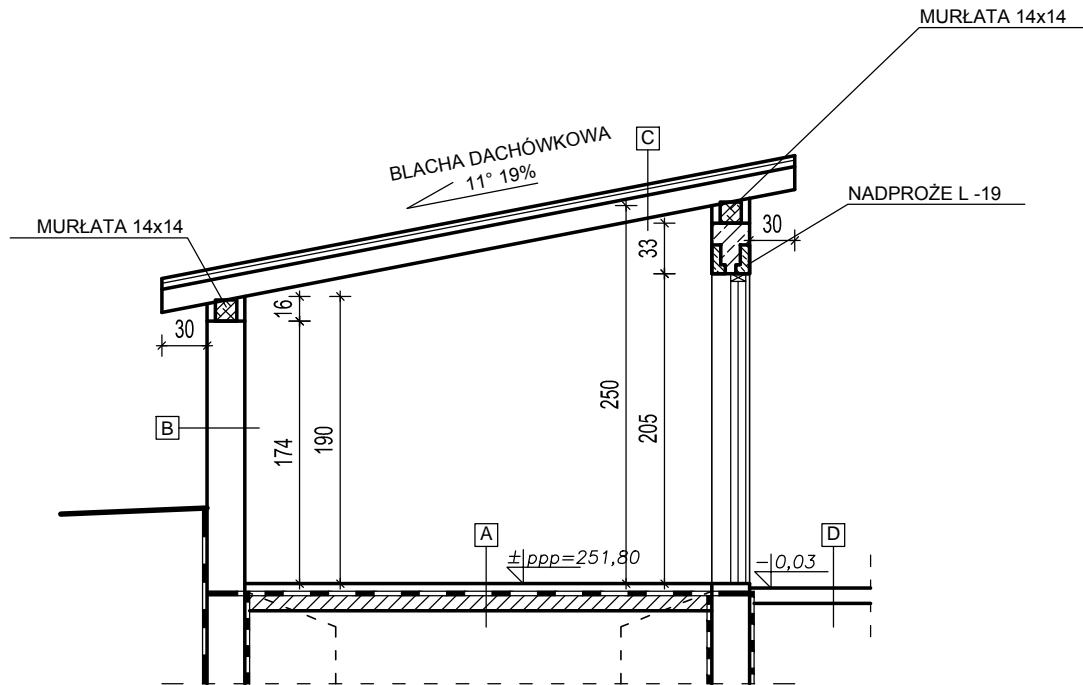

A	WYLEWKA CEMENTOWA
	PAPA IZOLACYJNA
	GRUZOBETON

B	TYNK CEMENTOWO WAPIENNY
	CEGLA CERAMICZNA
	TYNK CEMENTOWO WAPIENNY

C	BLACHODACHÓWKWA
	ŁATY 4x5
	KROKWIE 14x8

D	KOSTKA BETONOWA 6 cm
	PODSYPKA PIAS-CEM 3 cm
	KRUSZYWO 2-4 mm 15cm

Prawa autorskie do tego rysunku przysługują ABA.
 Bez Jego zgody rysunek nie może być wykorzystywany
 lub reprodukowany.


 AUTORSKIE
 BIURO
 ARCHITEKTONICZNE
 architektka
 Władysława Markuliśa

 ul. Kościuszki 11/202
 25-310 KIELCE

 tel: +48 41 344-29-87
 fax: +48 41 344-29-87

OBIEKT:	PRZEBUDOW ROZBUDOWA I ZMIANA SPOSOBU UŻYTKOWANIA BUDYNKU GOSPODARCZEGO NA MIESZKANIA SOCJALNE NA DZIAŁCE NR 312/15 W ŁAGIEWNIKACH GMINA CHMIELNIK			
BRANŻA:	ARCHITEKTURA			
STADIUM:	PROJEKT BUDYNKU GOSPODARCZEGO (NR4)			
TEMAT RYSUNKU:	SKALA:	DATA:	RYS.NR:	
BUDYNEK GOSPODARCZY PRZEKRÓJ A-A	1:50	02.2013	20	
PLIK:				
	IMIĘ I NAZWISKO	NR UPRAWNIENI	PODPIS	
KIEROWNIK PRACOWNI:	mgr inż. arch. W. Markuliś	63/171/76		
GŁÓWNY PROJEKTANT:	mgr inż. arch. W. Markuliś	63/171/76		
SPRAWDZAJĄCY:				
ZESPÓŁ PROJEKTOWY:	Adam Przepióra			