BUDYNEK GOSPODARCZY (NR4 WG PROJ. ZAGOSPODAROWANIA)

SKALA 1:50

ELEWACJA ZACHODNIA

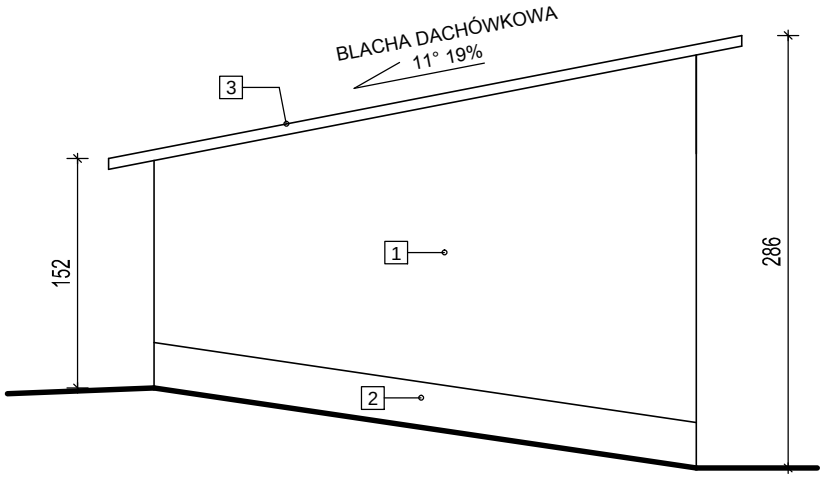

1 TYNK CEMENTOWO WAPIENNY
2 TYNK ŻYWICZNY
3 POKRYCIE Z BLACHY DACHÓWKOWEJ

ELEWACJA WSCHODNIA

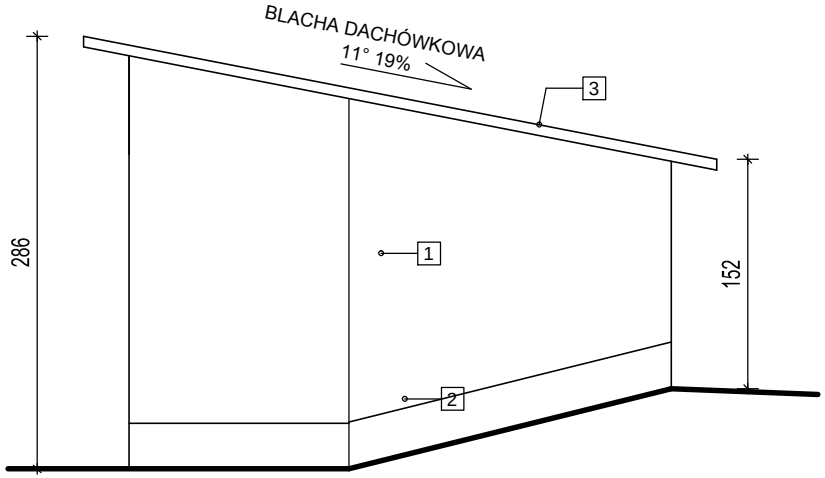

Prawa autorskie do tego rysunku przysługują ABA.
Bez jego zgody rysunek nie może być wykorzystywany
lub reprodukowany.

AUTORSKIE
BIURO
ARCHITEKTONICZNE
architekta
Władysława Markulisa

ul.Kościuszki 11/202
25-310 KIELCE

tel: +48 41 344-29-87
fax: +48 41 344-29-87

OBIEKT:	PRZEBUDOW ROZBUDOWA I ZMIANA SPOSOBU UŻYTKOWANIA BUDYNKU GOSPODARCZEGO NA MIESZKANIA SOCJALNE NA DZIAŁCE NR 312/15 W ŁAGIEWNIKACH GMINA CHMIELNIK
BRANŻA:	ARCHITEKTURA
STADIUM:	PROJEKT BUDYNKU GOSPODARCZEGO (NR4)

TEMAT RYSUNKU:	SKALA:	DATA:	RYS.NR:
BUDYNEK GOSPODARCZY ELEWACJA ZACHODNIA ELEWACJA WSCHODNIA	1:50	02.2013	21
		PLIK:	

	IMIĘ I NAZWISKO	NR UPRAWNIEŃ	PODPIS
KIEROWNIK PRACOWNI:	mgr inż. arch. W. Markulis	63/171/76	
GŁÓWNY PROJEKTANT:	mgr inż. arch. W. Markulis	63/171/76	
SPRAWDZAJĄCY:			
ZESPÓŁ PROJEKTOWY:	Adam Przepióra		