



BUDYNEK GOSPODARCZY (NR4 WG PROJ. ZAGOSPODAROWANIA)

SKALA 1:100

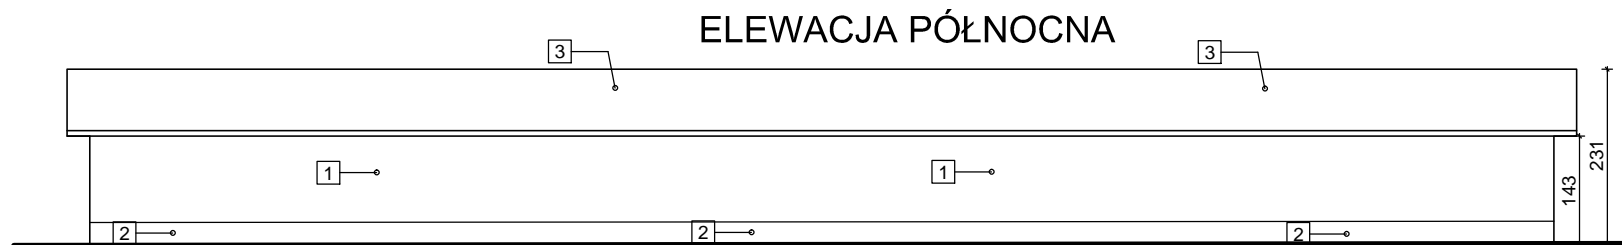

- 1 TYNK CEMENTOWO WAPIENNY
- 2 TYNK ŻYWICZNY
- 3 POKRYCIE Z BLACHY DACHÓWKOWEJ
- 4 STOLARKA DRZWIOWA DREWNIANA

Prawa autorskie do tego rysunku przysługują ABA. Bez Jego zgody rysunek nie może być wykorzystywany lub reprodukowany.

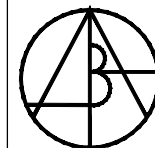

AUTORSKIE
BIURO
ARCHITEKTONICZNE
architekta
Władysława Markulisa

ul. Kościuszki 11/202
25-310 KIELCE

tel: +48 41 344-29-87
fax: +48 41 344-29-87

OBIEKT:	PRZEBUDOW ROZBUDOWA I ZMIANA SPOSOBU UŻYTKOWANIA BUDYNKU GOSPODARCZEGO NA MIESZKANIA SOCJALNE NA DZIAŁCE NR 312/15 W ŁAGIEWNIKACH GMINA CHMIELNIK		
BRANŻA:	ARCHITEKTURA		
STADIUM:	PROJEKT BUDYNKU GOSPODARCZEGO (NR4)		
TEMAT RYSUNKU:	SKALA:	DATA:	RYS.NR:
BUDYNEK GOSPODARCZY ELEWACJA POŁUDNIOWA ELEWACJA PÓŁNOCNA	1:100	02.2013	22
	PLIK:		
	IMIĘ I NAZWISKO	NR UPRAWNIENI	PODPIS
KIEROWNIK PRACOWNI:	mgr inż. arch. W. Markulis	63/171/76	
GŁÓWNY PROJEKTANT:	mgr inż. arch. W. Markulis	63/171/76	
SPRAWDZAJĄCY:			
ZESPÓŁ PROJEKTOWY:	Adam Przepióra		