RZUT POŁACI DACHOWYCH
SKALA 1:100

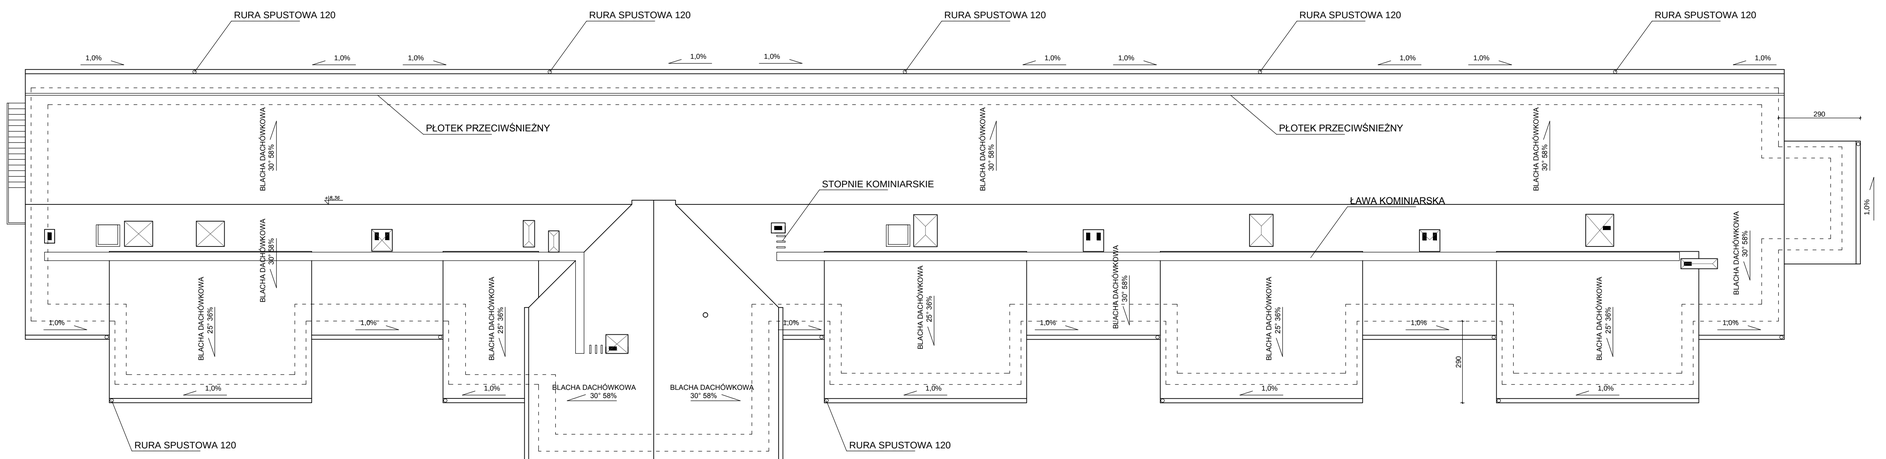

AUTORSKIE BIURO ARCHITEKTONICZNE architekta Władysława Markulisa

ul.Kościuszki 11/202
25-310 KIELCE

tel. +48 41 344-29-87
fax. +48 41 344-29-87

Prawa autorskie do tego rysunku przysługują ABA. Bez jego zgody rysunek nie może być wykorzystywany lub reprodukowany.

OBIEKT:	PRZEBUDOW ROZBUDOWA I ZMIANA SPOSOBU UŻYTKOWANIA BUDYNKU GOSPODARCZEGO NA MIESZKANIA SOCJALNE NA DZIAŁCE NR 312/15 W ŁAGIEWNIKACH GMINA CHMIELNIK
BRANŻA:	ARCHITEKTURA
STADIUM:	PROJEKT BUDOWLANY

TEMAT RYSUNKU:	SKALA:	DATA:	RYS.NR:
RZUT POŁACI DACHOWYCH	1:100	02.2013	4
		PLIK:	

	NIE I NAZWISKO	NR UPRAWNIEŃ	PODPIS
KIEROWNIK PRACOWNI:	mgr inż. arch. W. Markulis	63/171/76	
GŁÓWNY PROJEKTANT:	mgr inż. arch. W. Markulis	63/171/76	
SPRAWDZAJĄCY:	mgr inż. arch. Rafał Garncarczyk	SW-19/2005	
ZESPÓŁ PROJEKTOWY:	Adam Przepióra		