


Przekrój A-A  
1:50

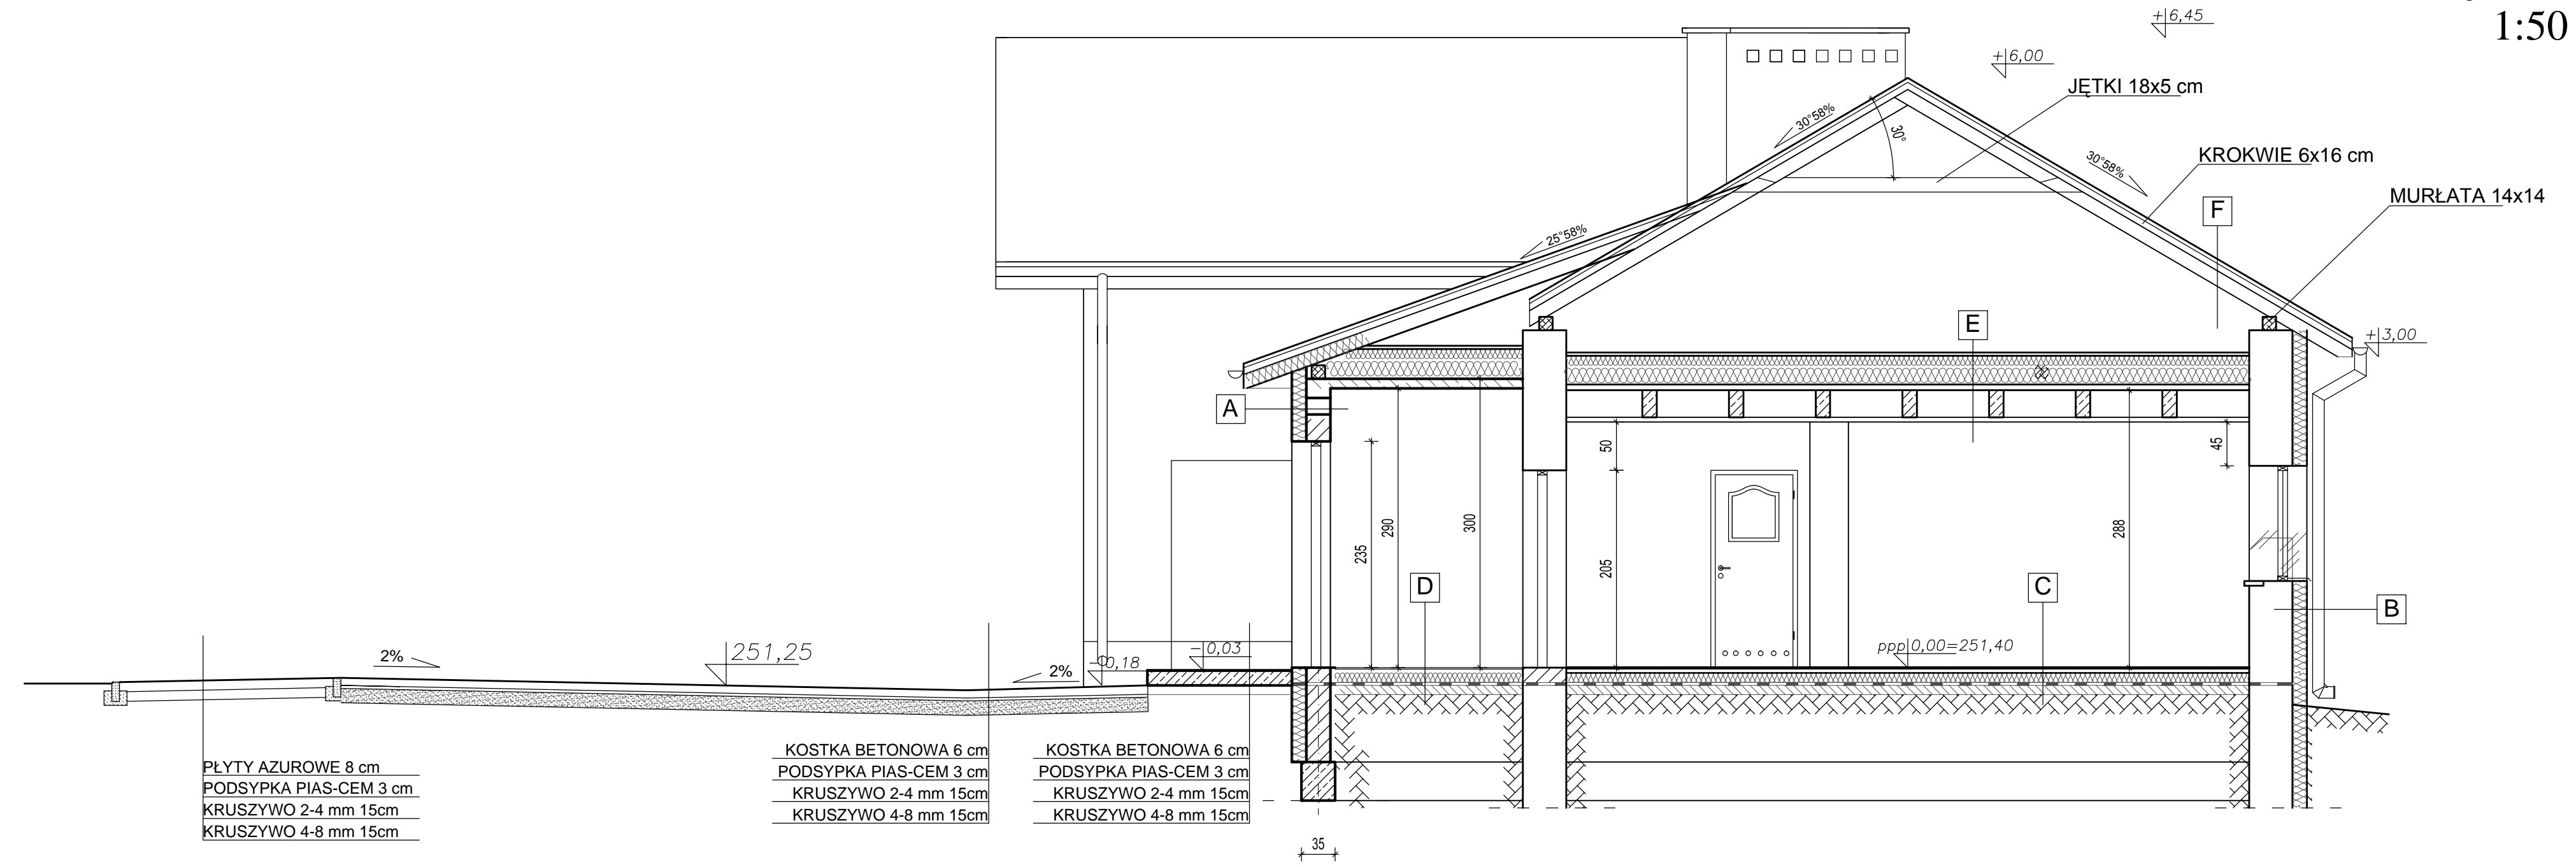

2%  
251,25  
2%  
00,18  
-0,03  
ppp|0,00=251,40

PŁYTY AZUROWE 8 cm  
 PODSYPKA PIAS-CEM 3 cm  
 KRUSZYWO 2-4 mm 15cm  
 KRUSZYWO 4-8 mm 15cm

KOSTKA BETONOWA 6 cm  
 PODSYPKA PIAS-CEM 3 cm  
 KRUSZYWO 2-4 mm 15cm  
 KRUSZYWO 4-8 mm 15cm

KOSTKA BETONOWA 6 cm  
 PODSYPKA PIAS-CEM 3 cm  
 KRUSZYWO 2-4 mm 15cm  
 KRUSZYWO 4-8 mm 15cm

**A**

TYNK CENKOWARSTWOWY NA SIATCE  
 STYROPIAN 15 cm  
 BETON KOMÓRKOWY 25 cm  
 TYNK MINERALNY

**B**

TYNK CENKOWARSTWOWY NA SIATCE  
 STYROPIAN 15 cm  
 CEGŁA KRATÓWKA K2  
 TYNK MINERALNY

**C**

WYKŁADZINA PCV  
 WYLEWKA CEMENTOWA 4 cm  
 STYROPIAN 10 cm  
 PAPA ZGRZEWAŁNA NA ZAKŁAD 2x  
 CHYDY BETON 10 cm  
 PODSYPKA PIASKOWA 15 cm

**D**

PŁYTKI GRESS  
 WYLEWKA CEMENTOWA 4 cm  
 STYROPIAN 10 cm  
 PAPA ZGRZEWAŁNA NA ZAKŁAD 2x  
 CHYDY BETON 10 cm  
 PODSYPKA PIASKOWA 15 cm


**E**

WYLEWKA ZBROJONA 4 cm  
 STYROPIAN 25 cm  
 FOLIA PAROIZOLACYJNA  
 STROP "T 27"  
 TYNK CEMENTOWO WAPIENNY

**F**

BLACHODACHÓWKA  
 ŁĄTY 4x5  
 KONTREŁĄTY 2,5x4  
 FOLIA PAROPRZEPUSZCZALNA  
 KROKIEWIE 16x8

Prawa autorskie do tego rysunku przysługują ABA.  
 Bez jego zgody rysunek nie może być wykorzystywany  
 ani reprodukowany.

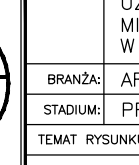 <p>           AUTORSKIE            BIURO            ARCHITEKTONICZNE            architekta            Władysław Markulisa         </p>	OBIEKT: PRZEBUDOWA ROZBUDOWA I ZMIANA SPOSOBU UŻYTKOWANIA BUDYNKU GOSPODARCZEGO NA MIESZKANIA SOCJALNE NA DZIAŁCE NR 312/15 W ŁĄGIEWNIKACH GMINA CHMIELNIK			
	BRANŻA: ARCHITEKTURA STADIUM: PROJEKT BUDOWLANY			
TEMAT RYSUNKU: ELEWACJE BOCZNE WSCHODNIA ZACHODNIA	SKALA: 1:100	DATA: 02.2013	RYS.NR: 5	
PLIK:				
KIEROWNIK PRACOWNI: GŁÓWNY PROJEKTANT: SPRAWDZAJĄCY: ZESPÓŁ PROJEKTOWY:	IMIĘ, I. NAZWISKO mgr inż. arch. W. Markulisa mgr inż. arch. W. Markulisa mgr inż. arch. Rafał Garnarczyk Adam Przepióra	NR UPRAWNIENI 63/171/76 63/171/76 SW-19/2005	PODPIS	
ul. Kościuszki 11/202 25-310 KIELCE tel: +48 41 344 29 87 fax: +48 41 344 29 87				