


PRZEKRÓJ C-C
SKALA 1:50

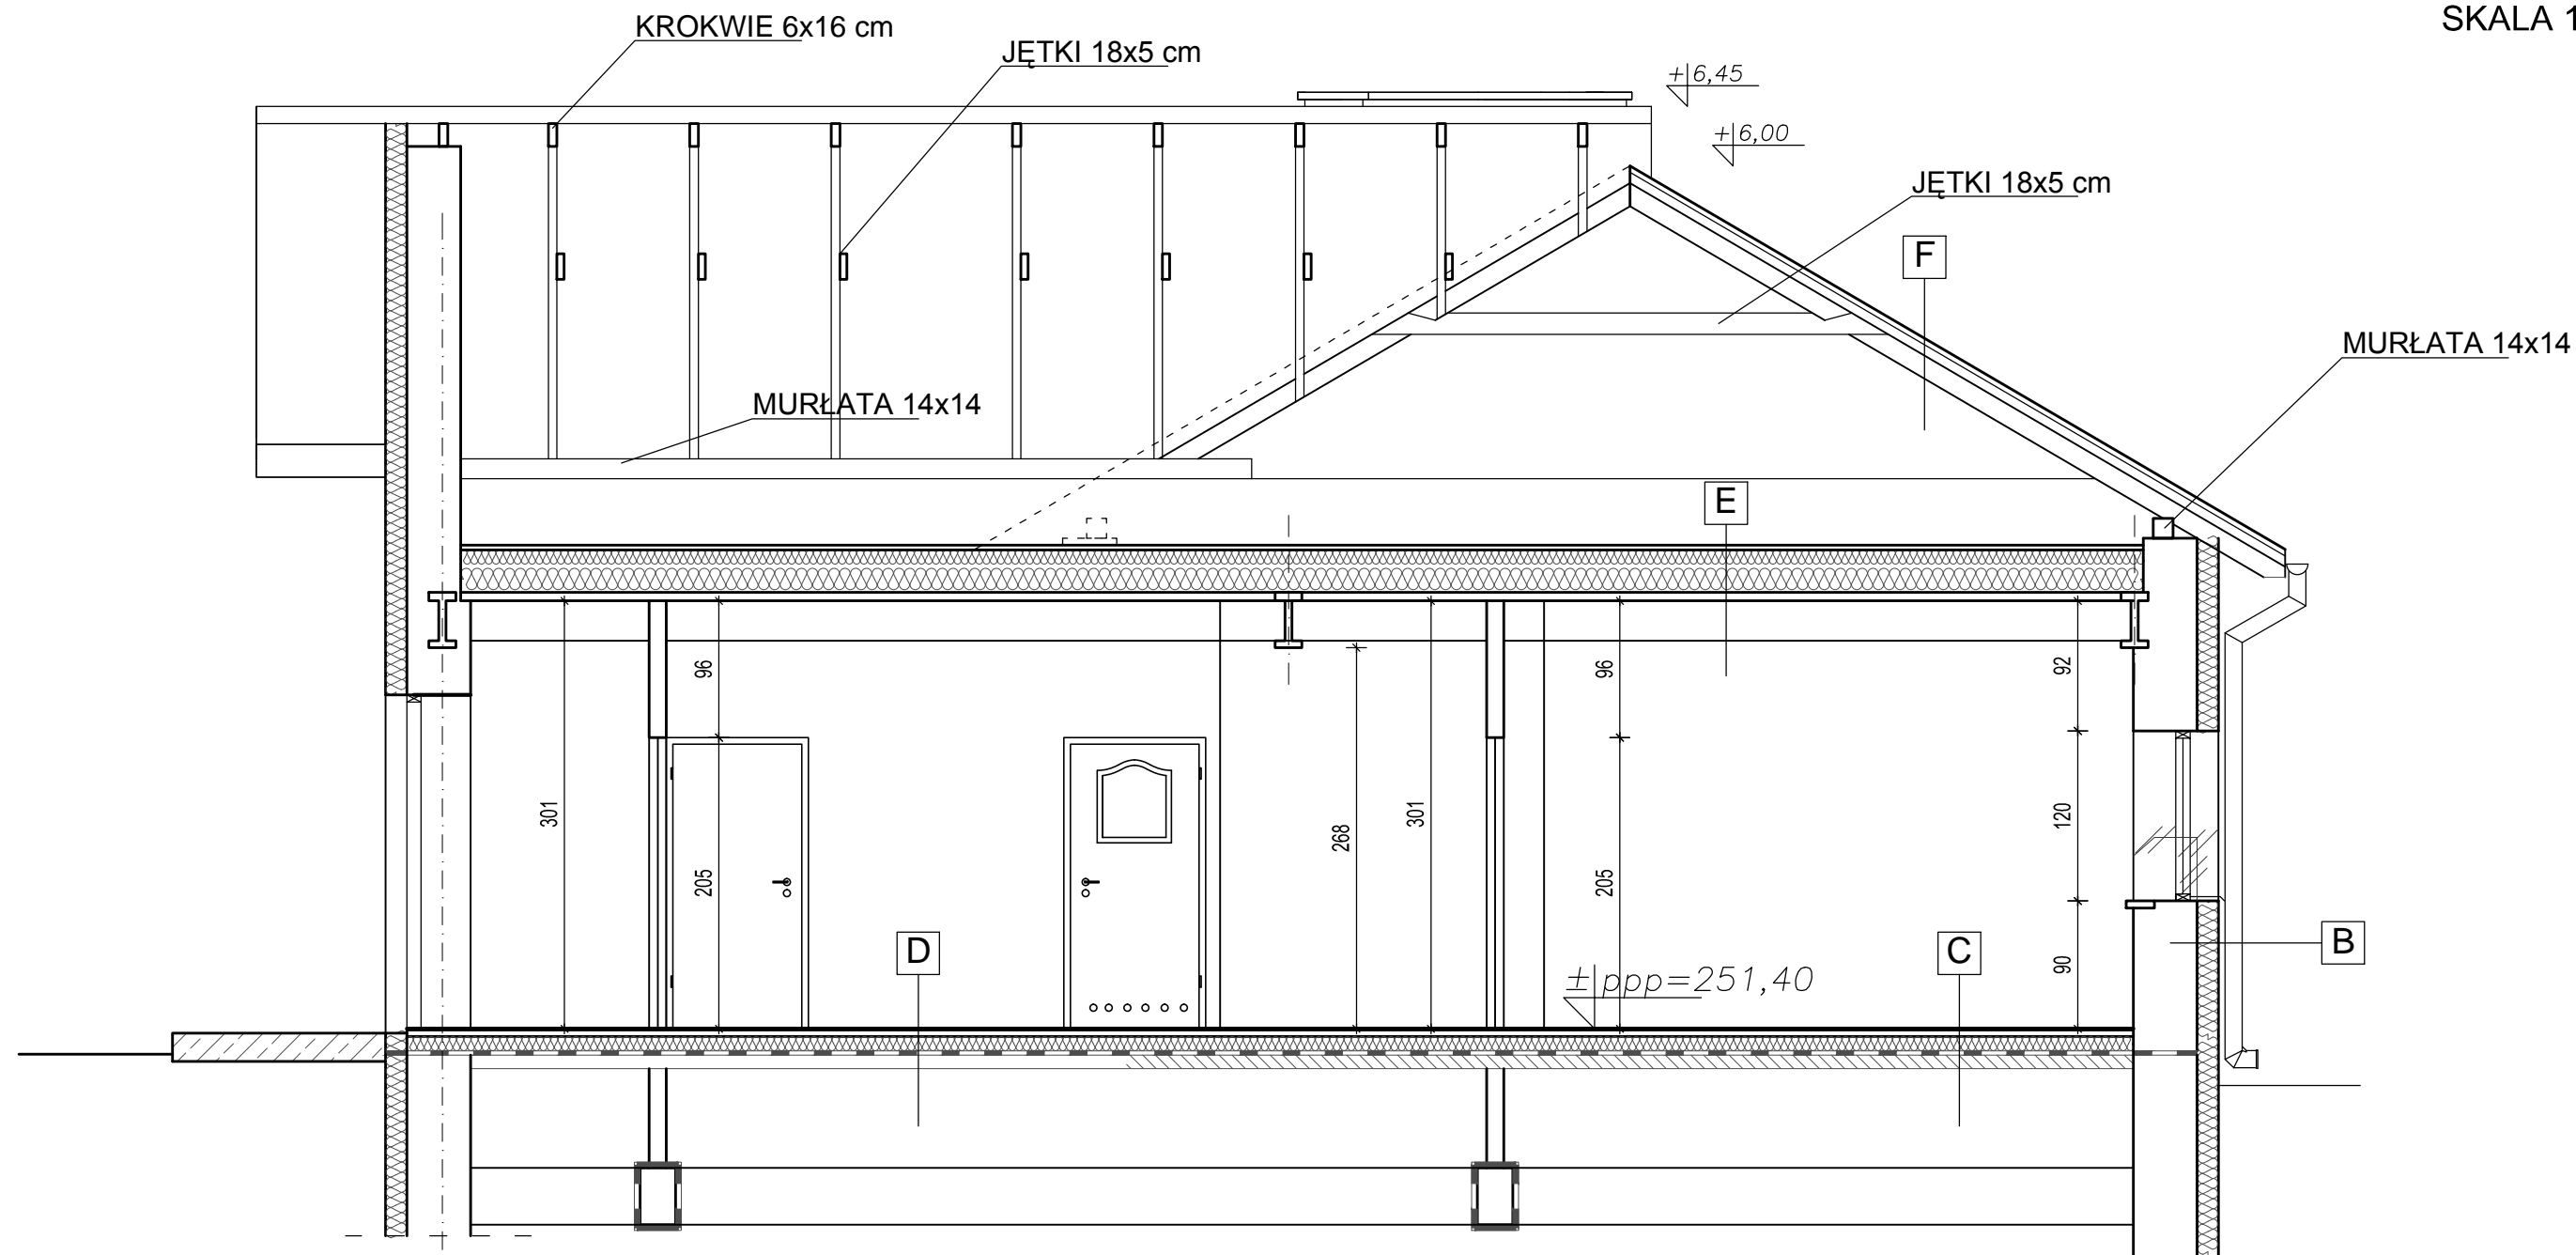

A
 TYNK CENKOWARSTWOWY NA SIATCE
 STYROPIAN 15 cm
 BETON KOMÓRKOWY 25 cm
 TYNK MINERALNY

C
 WYKŁADZINA PCV
 WYLEWKA CEMENTOWA 4 cm
 STYROPIAN 10 cm
 PAPA ZGRZEWALNA NA ZAKŁAD 2x
 CHYDY BETON 10 cm
 PODSYPKA PIASKOWA 15 cm


D
 PŁYTKI GRESS
 WYLEWKA CEMENTOWA 4 cm
 STYROPIAN 10 cm
 PAPA ZGRZEWALNA NA ZAKŁAD 2x
 CHYDY BETON 10 cm
 PODSYPKA PIASKOWA 15 cm

F
 BLACHODACHÓWKA
 ŁATY 4x5
 KONTRŁATY 2,5x4
 FOLIA PAROPRZEPUSZCZALNA
 KROKIEWIE 16x8

B
 TYNK CENKOWARSTWOWY NA SIATCE
 STYROPIAN 15 cm
 CEGŁA KRATÓWKA K2
 TYNK MINERALNY

E
 WYLEWKA ZBROJONA 4 cm
 STYROPIAN 25 cm
 FOLIA PAROIZOLACYJNA
 STROP "T 27"
 TYNK CEMENTOWO WAPIENNY

Prawa autorskie do tego rysunku przysługują ABA.
 Bez jego zgody rysunek nie może być wykorzystywany
 lub reprodukowany.

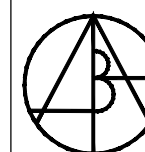

AUTORSKIE
 BIURO
 ARCHITEKTONICZNE
 architektka
 Władysława Markulisa

ul. Kościuszki 11/202
 25-310 KIELCE
 tel: +48 41 344-29-87
 fax: +48 41 344-29-87

OBIEKT:	PRZEBUDOWA ROZBUDOWA I ZMIANA SPOSOBU UŻYTKOWANIA BUDYNKU GOSPODARCZEGO NA MIESZKANIE SOCJALNE NA DZIAŁCE NR 312/15 W ŁAGIEWNIKACH GMINA CHMIELNIK			
BRANŻA:	ARCHITEKTURA			
STADIUM:	PROJEKT BUDOWLANY			
TEMAT RYSUNKU:	SKALA:	DATA:	RYS.NR:	
PRZEKRÓJ C-C	1:50	02.2013	7	
PLIK:				
KIEROWNIK PRACOWNI:	IMIĘ I NAZWISKO	NR UPRAWNIEN	PODPIS	
GLÓWNY PROJEKTANT:	mgr inż. arch. W. Markulis	63/171/76		
SPRAWDZAJĄCY:	mgr inż. arch. Rafał Garnarczyk	63/171/76		
ZESPÓŁ PROJEKTOWY:	Adam Przepióra	SW-19/2005		