



Rozdzielnica R

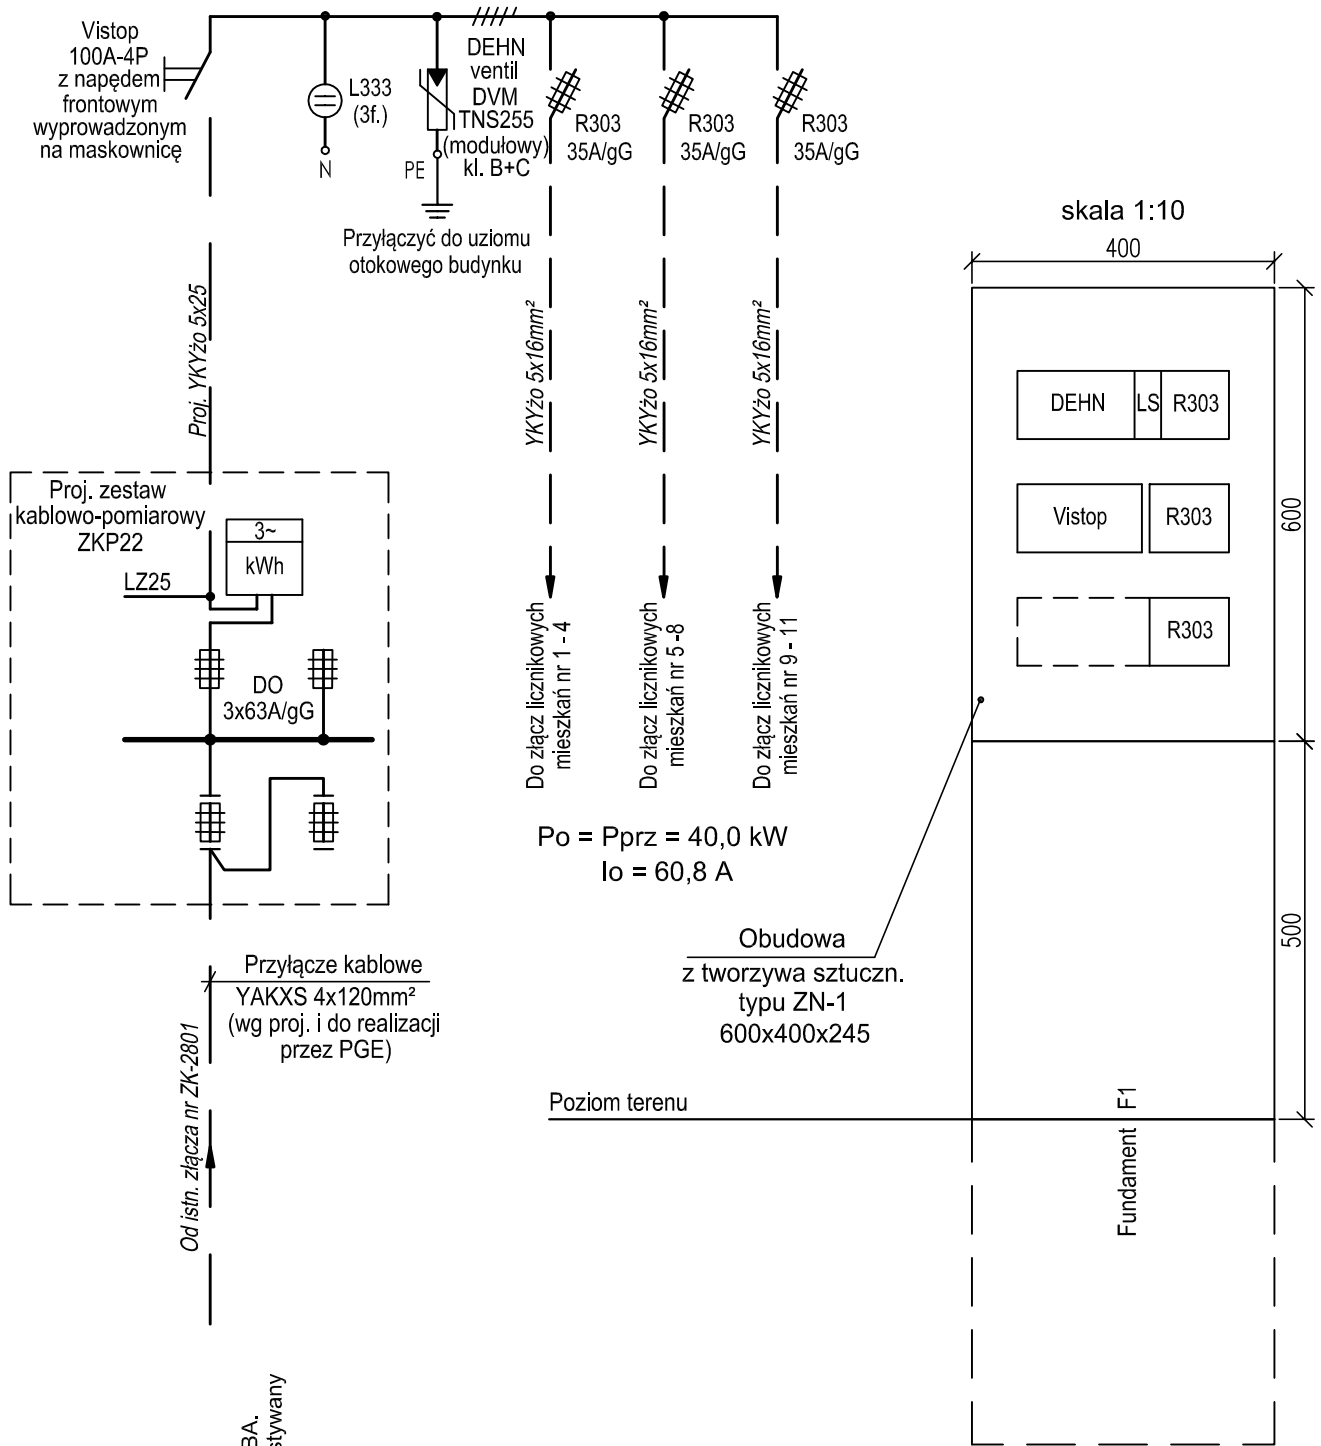

Prawa autorskie do tego rysunku przysługują ABA. Bez jego zgody rysunek nie może być wykorzystywany lub reprodukowany.

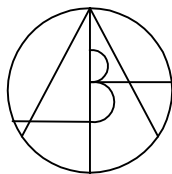

AUTORSKIE BIURO ARCHITEKTONICZNE architekta Władysława Markullsa ul. Kościuszki 11/202 25-310 KIELCE tel: +48 41 344-29-87 fax: +48 41 344-29-87

OBIEKT:	PRZEBUDOWA ROZBUDOWA I ZMIANA SPOSOBU UŻYTKOWANIA BUDYNKU GOSPODARCZEGO NA MIESZKANIA SOCJALNE NA DZIAŁCE NR 312/15 W ŁAGIEWNIKACH GMINA CHMIELNIK		
BRANŻA:	INSTALACJE ELEKTRYCZNE		
STADIUM:	PROJEKT BUDOWLANY		
TEMAT RYSUNKU:	SKALA:	DATA:	RYS.NR:
SCHEMAT I ELEWACJA ROZDZIELNICY GŁÓWNEJ R		02.2013	E9
	IMIĘ I NAZWISKO	NR UPRAWNIENI	PODPIS
PROJEKTANT:	inż. T. Konieczny	339/KL/74	
SPRAWDZAJĄCY:	mgr inż. L. Kowalczyk	KI-492/94	