

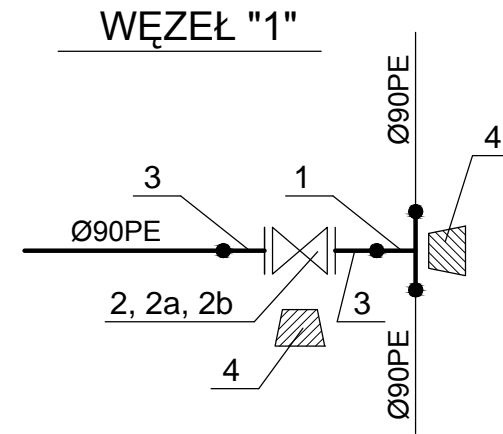


PROFIL PRZYŁĄCZA WODOCIĄGOWEGO  
skala 1:100/250

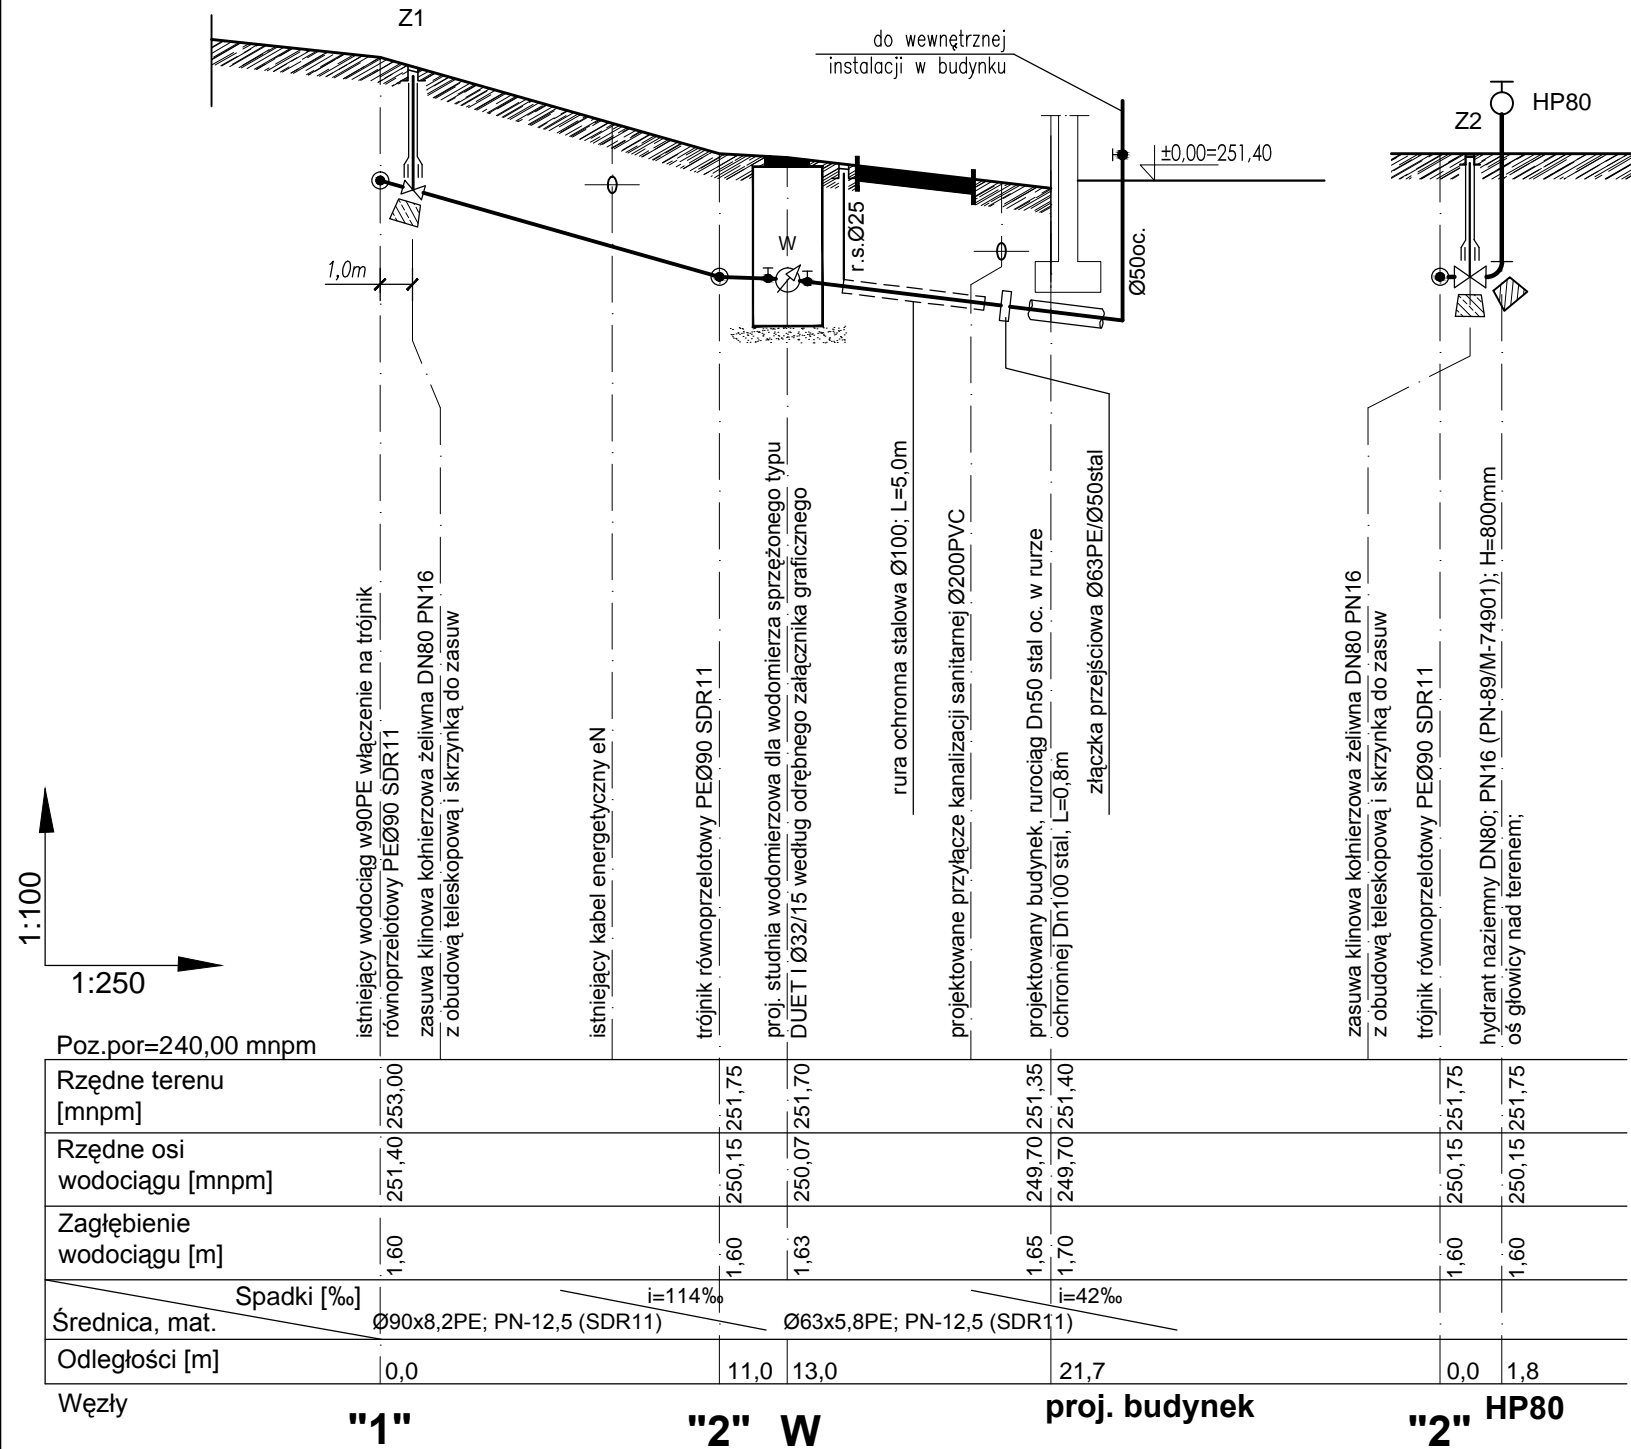

Objaśnienia


- 1 - trójnik Ø/90/90/90PE SDR11;
- 2 - zasuw kołnierzowa z miękkim uszczelnieniem klina typu:002UG Ø80; 2a - obudowa teleskopowa do zasuw; 2b - skrzynka uliczna do zasuw;
- 3 - tuleja kołnierzowa PEØ90/80stal SDR11 z kołnierzem stalowym;
- 4 - blok oporowy;

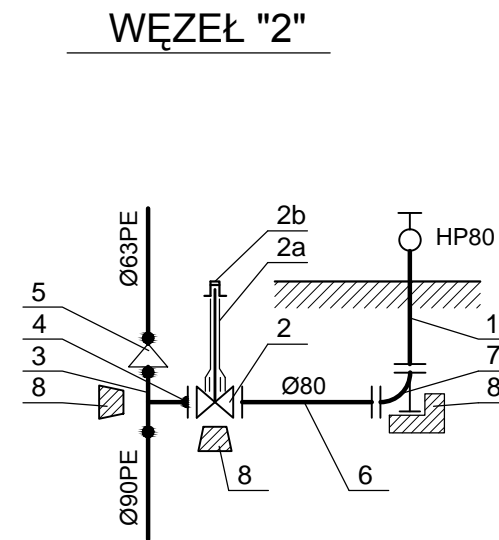

Objaśnienia

- 1 - hydrant naziemny DN80; PN-1,6bar wg PN-89/M-74901; H=800mm oś głowicy nad terenem;
- 2 - zasuw kołnierzowa z miękkim uszczelnieniem klina typu:002UG Ø80; 2a - obudowa teleskopowa do zasuw; 2b - skrzynka uliczna do zasuw;
- 3 - trójnik Ø90/90/90PE SDR11;
- 4 - tuleja kołnierzowa Ø90/80PE SDR11 z kołnierzem stalowym;
- 5 - redukcja Ø90/63PE SDR 11;
- 6 - króciec dwukołnierzowy Ø80 typu FF, L=0,5m;
- 7 - kolano dwukołnierzowe ze stopką typu N, Ø80;
- 8 - blok oporowy;

Prawa autorskie do tego rysunku przysługują ABA. Bez jego zgody rysunek nie może być wykorzystywany lub reprodukcjonowany.

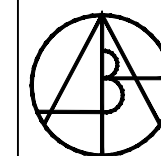

AUTORSKIE BIURO ARCHITEKTONICZNE architektka Władysława Markulis

ul.Kościuszki 11/202  
25-310 KIELCE  
tel: +48 41 344-29-87  
fax: +48 41 344-29-87

OBIEKT:	PRZEBUDOWA ROZBUDOWA I ZMIANA SPOSOBU UŻYTKOWANIA BUDYNKU GOSPODARCZEGO NA MIESZKANIA SOCJALNE NA DZIAŁCE NR 312/15 W ŁAGIEWNIKACH GMINA CHMIELNIK		
BRANŻA:	SANITARNA		
STADIUM:	PROJEKT BUDOWLANY		
TEMAT RYSUNKU:	SKALA:	DATA:	RYS.NR:
PROFIL PRZYŁĄCZA WODOCIĄGOWEGO	1:100/250	02.2013	2
PLIK:			
IMIĘ I NAZWISKO		NR UPRAWNIEN	PODPIS
KIEROWNIK PRACOWNI:	mgr inż. arch. W. Markulis	63/171/76	
GŁÓWNY PROJEKTANT:	Janusz Ławicki	KL-360/94	
SPRAWDZAJĄCY:	mgr inż. Grażyna Wojas	KL-51/93	
ZESPÓŁ PROJEKTOWY:			