


PROFIL PRZYŁĄCZA KANALIZACJI SANITARNEJ (część 3) skala 1:100/250

ocieplić matami z pianki poliuretanowej do grubości 5cm przewodu podsypka i obsypka wg opisu


ocieplić matami z pianki poliuretanowej do grubości 5cm przewodu podsypka i obsypka wg opisu

ocieplić matami z pianki poliuretanowej do grubości 5cm przewodu podsypka i obsypka wg opisu

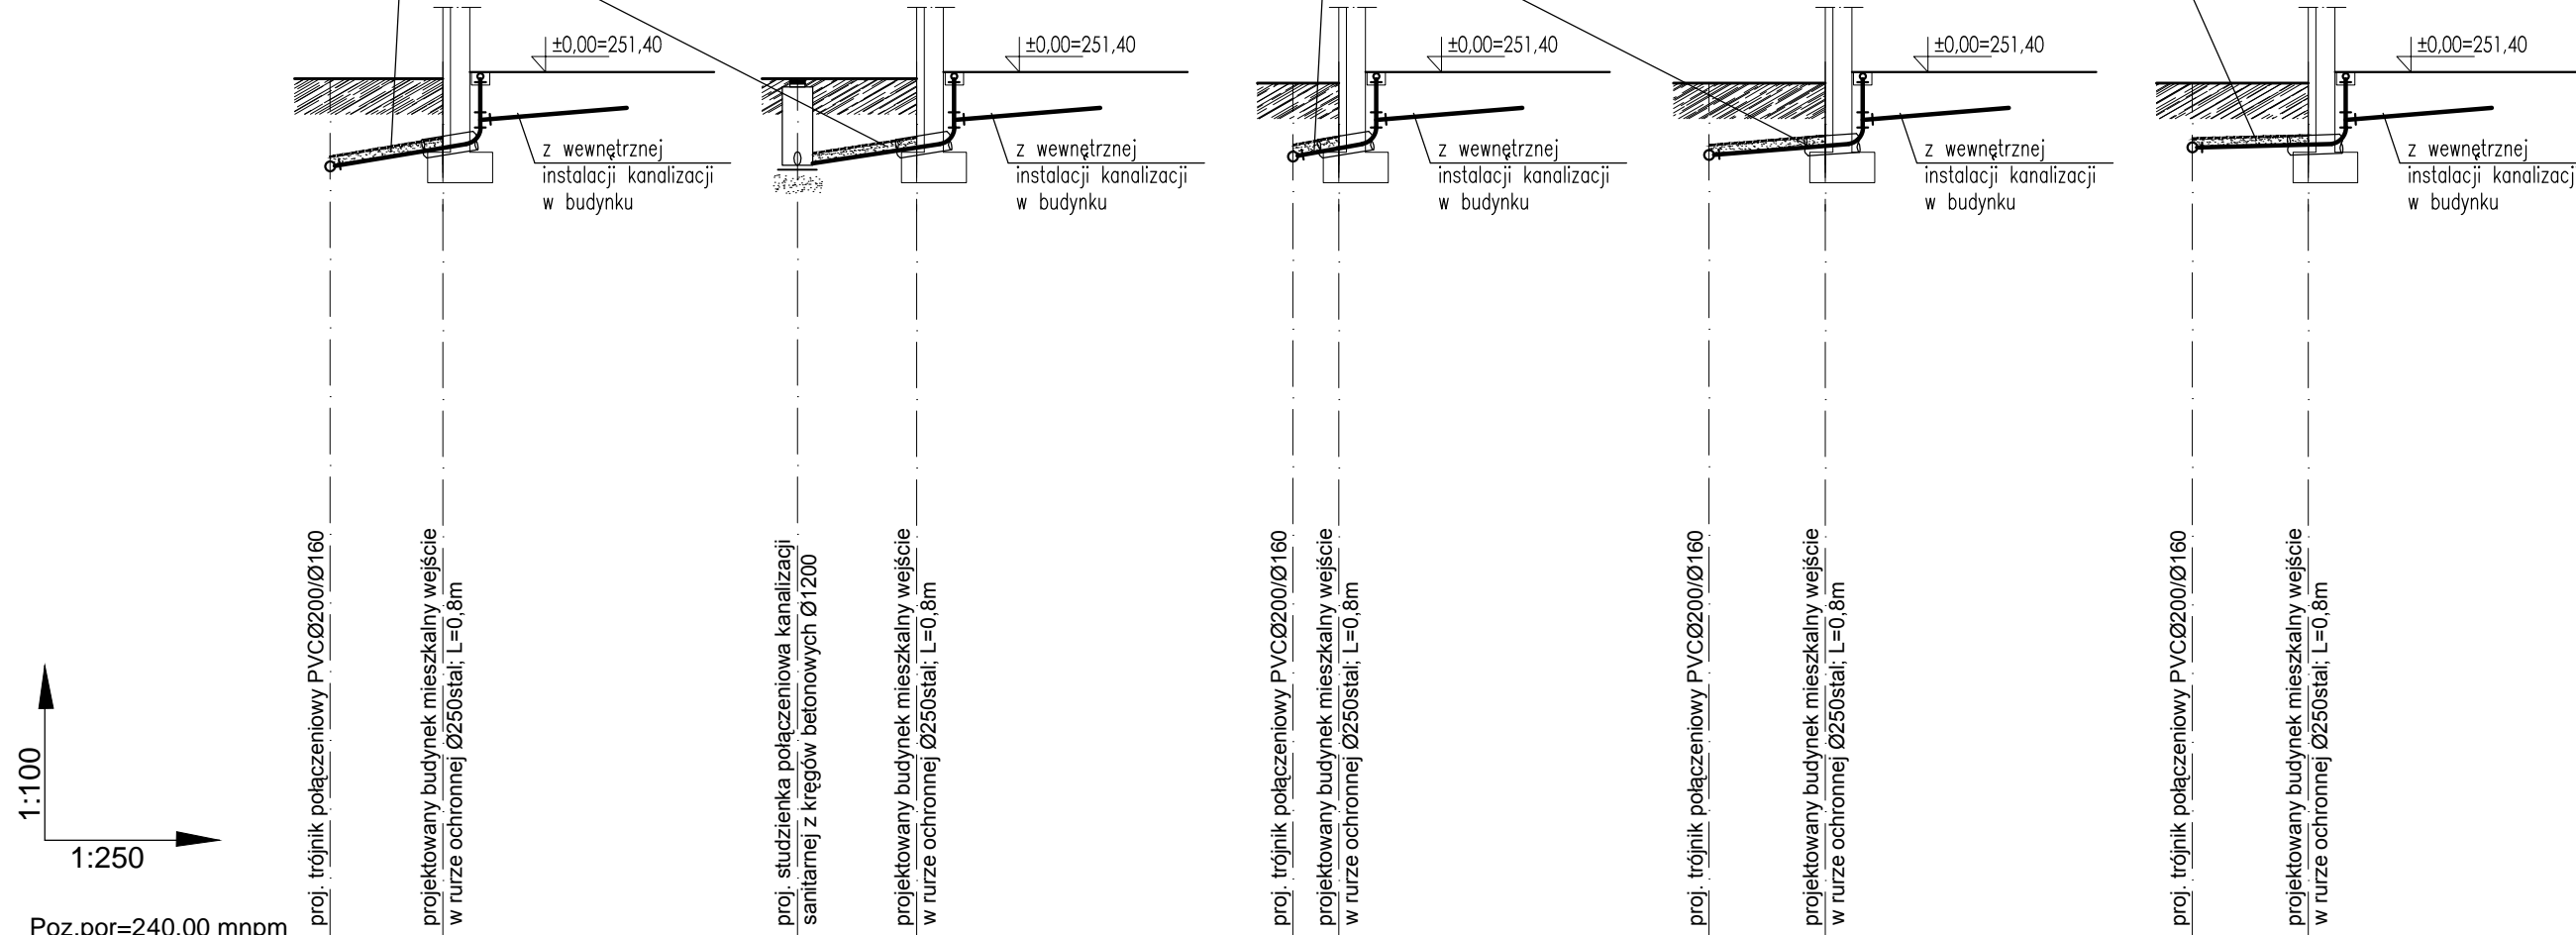

Poz.por=240,00 mnpm

Węzły	T-4 proj. budynek (M-6)		Sk-3 proj. budynek (M-5)		T-5 proj. budynek (M-4)		T-6 proj. budynek (M-3)		T-7 proj. budynek (M-2)	
Rzędne terenu [mnpm]	251,28	251,37 251,40	251,28 251,28	251,37 251,40	251,25 251,37 251,40	251,25 251,37 251,40	251,23 251,37 251,40			
Rzędne dna kanalizacji [mnpm]	250,15 250,40 250,40	250,17 250,21	250,40 250,40	250,28 250,45 250,45	250,30 250,40 250,40	250,40 250,48 250,48	250,40 250,48 250,48			
Zagłębienie kanalizacji [m]	1,13 0,97 1,00	1,11 1,07	0,97 1,00	0,97 0,92 0,95	0,95 0,97 1,00	0,83 0,89 0,92				
Spadki [%]	i=7%		i=5%		i=11%		i=2,5%		i=2%	
Średnica, mat.	Ø160PVC		Ø160PVC		Ø160PVC		Ø160PVC		Ø160PVC	
Odległości [m]	0,0	3,7	0,0	3,9	0,0	1,5	0,0	3,8	0,0	3,8

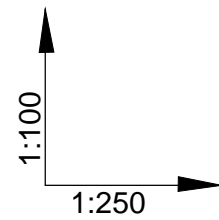

Prawa autorskie do tego rysunku przysługują ABA. Bez jego zgody rysunek nie może być wykorzystywany lub reprodukcjonowany.



AUTORSKIE BIURO ARCHITEKTONICZNE architekta Władysława Markulisa

ul. Kościuszki 11/202
25-310 KIELCE
tel: +48 41 344-29-87
fax: +48 41 344-29-87

OBIEKT:	PRZEBUDOWA ROZBUDOWA I ZMIANA SPOSOBU UŻYTKOWANIA BUDYNKU GOSPODARCZEGO NA MIESZKANIA SOCJALNE NA DZIAŁCE NR 312/15 W ŁAGIEWNIKACH GMINA CHMIELNIK		
BRANŻA:	SANITARNA		
STADIUM:	PROJEKT BUDOWLANY		
TEMAT RYSUNKU:	SKALA:	DATA:	RYS.NR:
PROFIL PRZYŁĄCZA KANALIZACJI SANITARNEJ (część 3)	1:100 / 250	02.2013	5
	PLIK:		
	IMIĘ I NAZWISKO	NR UPRAWNIEN	PODPIS
KIEROWNIK PRACOWNI:	mgr inż. arch. W. Markulis	63/171/76	
GŁÓWNY PROJEKTANT:	Janusz Ławicki	KL-360/94	
SPRAWDZAJĄCY:	mgr inż. Grażyna Wojas	KL-51/93	
ZESPÓŁ PROJEKTOWY:			