


RZUT PODDASZA -  
INSTALACJA C.O.  
SKALA 1:100

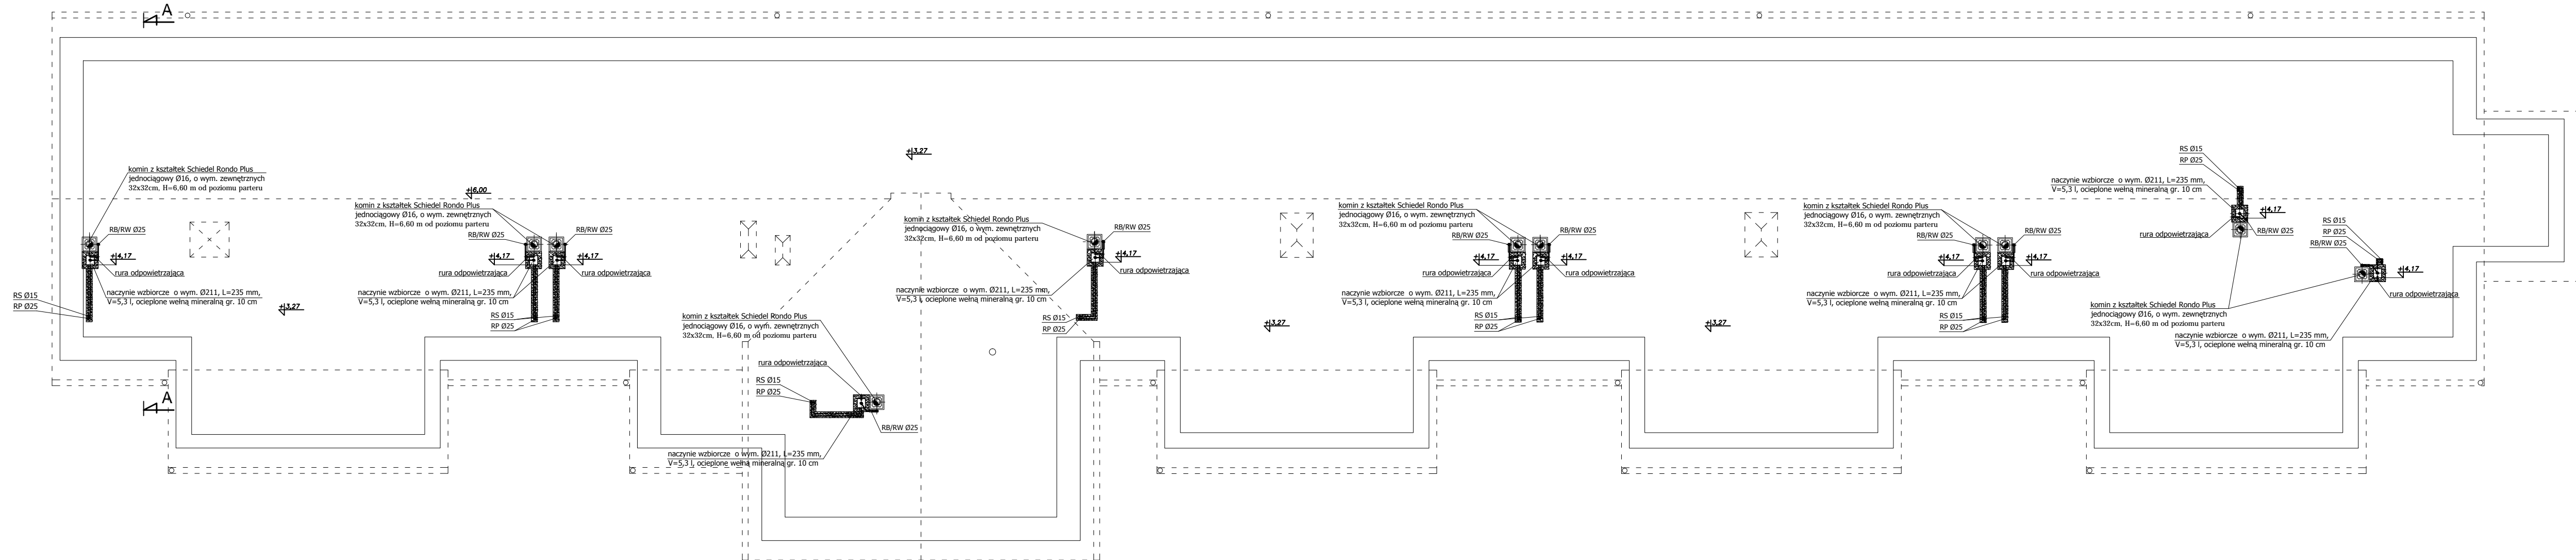

Oznaczenia:

- RB — rura bezpieczeństwa
- RP — rura przelewową
- RS — rura sygnalizacyjną

Na rysunkach poziomy prowadzone pod stropem, oraz przewody do naczynia wzbiornicze przyjęto z rur stal. czarnych.  
Na instalację można również zastosować rury miedziane.  
Wybór pozostawia się wg uznania Inwestora.



AUTORSKIE  
BIURO  
ARCHITEKTONICZNE

ul. Kościuszki 11/202  
25-310  
KIELCE  
tel: +48 41 344-29-87  
fax: +48 41 344-29-87

OBIEKT:	PRZEBUDOWA ROZBUDOWA I ZMIANA SPOSOBU UŻYTKOWANIA BUDYNKU GOSPODARCZEGO NA MIESZKANIA SOCJALNE NA DZIAŁCE NR 312/15 W ŁĄGIEWNIKACH GMINA CHMIELNIK		
BRANŻA:	SANITARNA		
STADIUM:	PROJEKT BUDOWLANY		
TEMAT RYSUNKU:	RZUT PODDASZA - INSTALACJA C.O.	SKALA:	1:100
		DATA:	02.2013
		RYS.NR:	11
		PLK:	
KIEROWNIK PRACOWNI:	IMIE I NAZWISKO	NR UPRAWNIENI	PODPIS
GŁÓWNY PROJEKTANT:	mgr inż. arch. W. Markuś	63/171/76	
OPRACOWUJĄCY:	Janusz Lewicki	32/77	
ZESPÓŁ PROJEKTOWY:	mgr inż. Grazyna Wojas	220/85	

Prawa autorskie do tego rysunku przysługują A.B.  
Bez jego zgody rysunek nie może być wykorzystywany  
innymi autorami.