


Przekrój A-A

1:50

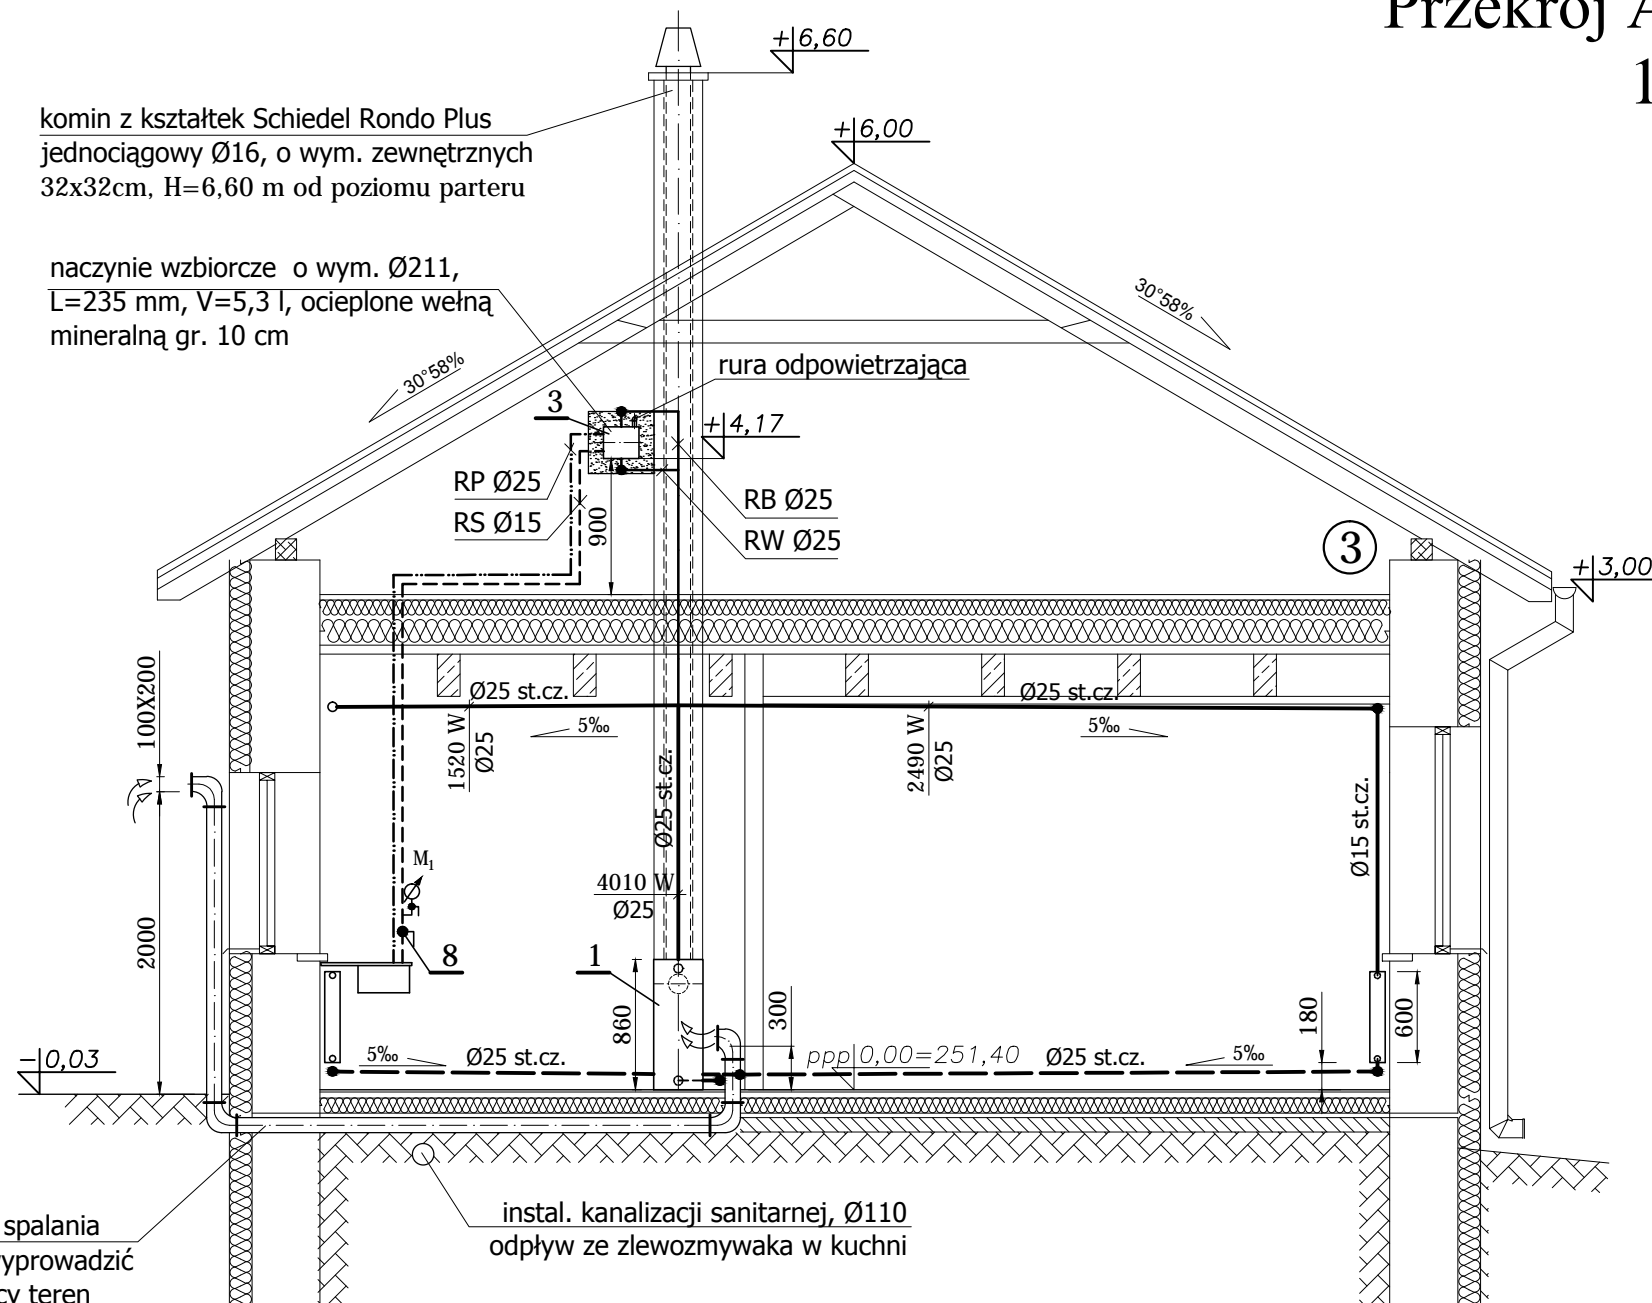





komin z kształtek Schiedel Rondo Plus
jednociągowy Ø16, o wym. zewnętrznych
32x32cm, H=6,60 m od poziomu parteru

naczyne zbiorcze o wym. Ø211,
L=235 mm, V=5,3 l, ocieplone wełną
mineralną gr. 10 cm


kanał wentylacji do spalania
o wym. 200x100, wyprowadzić
2,0 m nad otaczający teren

instal. kanalizacji sanitarnej, Ø110
odpływ ze zlewozmywaka w kuchni

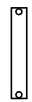Oznaczenia:

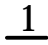-  - grzejniki płytowe PURMO typu C z elementami konwekcyjnymi zasilane z boku
-  - oznaczenie nr pionu c.o.
-  - zasilanie i powrót proj. instalacji c.o.
-  - trzon kuchenny na drewno i węgiel brunatny, z płaszczem wodnym-
piecokuchnia MKS Moravia typu TP 9106, $Q_{max} = 7,5 \text{ kW}$, prod. Klimosz Sp. z o.o., Żory

Uwaga:
wszystkie rury do naczynia zbiorczego prowadzone przez poddasze ocieplić
otuliną z pianki poliuretanowej lub z wełny mineralnej.
Przy wykonywaniu instalacji nawiewu powietrza do spalania, zachować ostrożność
w miejscu kolizji kanału wentylacyjnego prowadzonego pod posadzką, z instalacją
kanalizacji sanitarnej od zlewozmywaka.

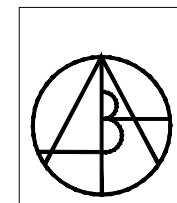

AUTORSKIE
BIURO
ARCHITEKTONICZNE
architekta
Władysława Markulisa

ul. Kościuszki 11/202
25-310 KIELCE
tel: +48 41 344-29-87
fax: +48 41 344-29-87

OBIEKT:	PRZEBUDOWA ROZBUDOWA I ZMIANA SPOSOBU UŻYTKOWANIA BUDYNKU GOSPODARCZEGO NA MIESZKANIA SOCJALNE NA DZIAŁCE NR 312/15 W ŁAGIEWNIKACH GMINA CHMIELNIK		
BRANŻA:	SANITARNA		
STADIUM:	PROJEKT BUDOWLANY		
TEMAT RYSUNKU:	SKALA:	DATA:	RYS.NR:
PRZEKRÓJ A-A INSTALACJE TECHNOLOGICZNE PIECOKUCHNI	1:50	02.2013	12
	IMIĘ I NAZWISKO	NR UPRAWNIEN	PODPIS
KIEROWNIK PRACOWNI:	mgr inż. arch. W. Markulis	63/171/76	
GLÓWNY PROJEKTANT:	Janusz Ławicki	32/77	
SPRAWDZAJĄCY:	mgr inż. Grażyna Wojsa	220/85	
ZESPÓŁ PROJEKTOWY:			

Prawa autorskie do tego rysunku przysługują ABA. Bez jego zgody rysunek nie może być wykorzystywany lub reprodukowany.