


PRZEKRÓJ NORMALNO-KONSTRUKCYJNY CHODNIKA I JEZDNI od km 0+003 do km 0+251

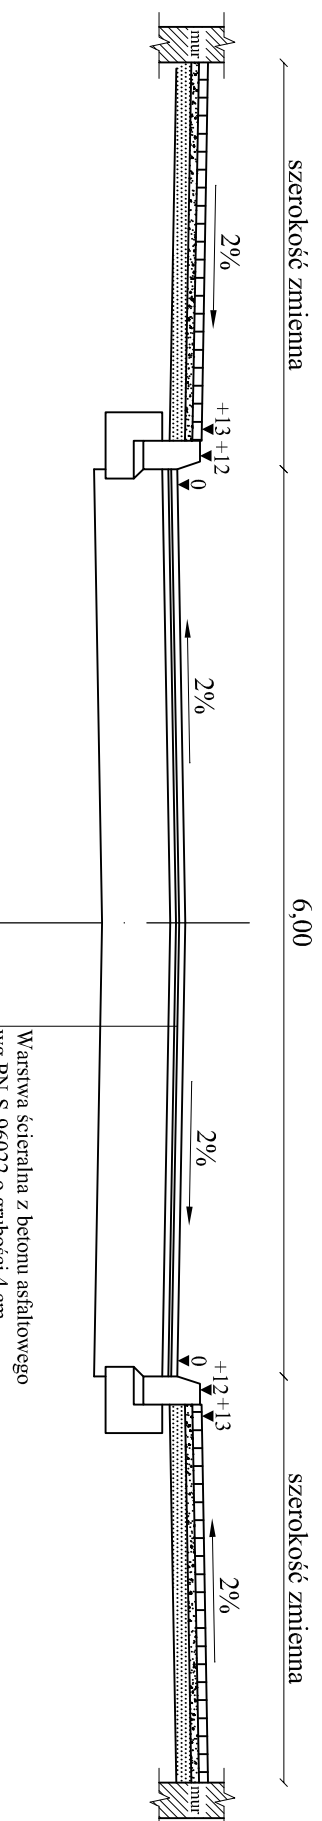

Warszwa ścieralna z betonu asfaltowego
wg PN-S-96022 o grubości 4 cm
Warstwa profilowa z betonu asfaltowego w ilości 75 kg/m³
wg PN-S-96022 (PN-74-S-96022)
Istniejąca nawierzchnia asfaltowa gr. 4 cm
Istniejąca podbudowa

Inwestor: Gmina Chmielnik ul. Plac Kościelny 5 26-020 Chmielnik	Przebudowa drogi gminnej ul. Kilińskiego w Chmielniku od km 0+003 do km 0+251	Branża drogowa			
			Skala 1 : 50		
Opracował inż. Grzegorz Paw	Imię i nazwisko	Nr uprawnień	Nr rysunku	Data	Podpis
Projektant Eugeniusz Wittek	WZDP-11b-2001/ upr.54/67	07.2010	07.2010		
Nazwa rysunku	Przekrój normalno-konstrukcyjny chodnika i jezdni				