



SZCZEGÓŁ ZJAZDU NA POSESJE

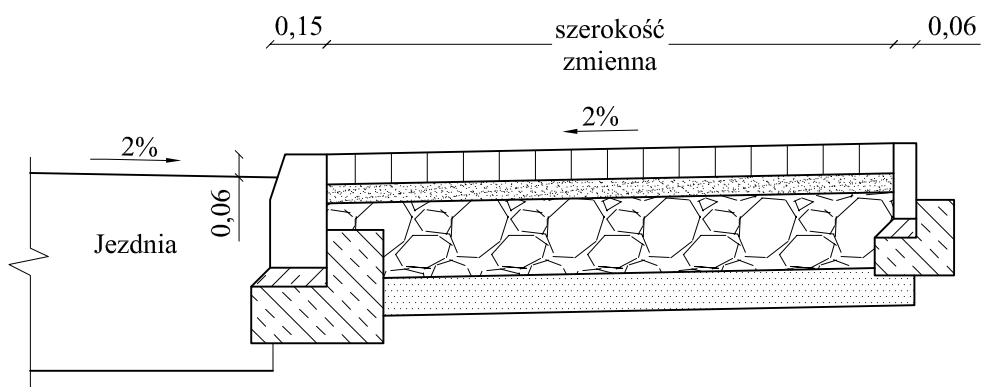

Konstrukcja chodnika na zjazdach:

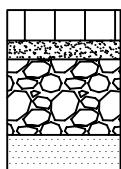

- Kostka betonowa gr. 8 cm
- Grys kamienny 4-6 mm gr. 5 cm
- Podbudowa z kruszywa łamanego gr. 15 cm
- Podsypka piaskowa gr. 10 cm

Inwestor: Gmina Chmielnik ul. Plac Kościelny 5 26-020 Chmielnik	Przebudowa drogi gminnej ul. Kilińskiego w Chmielniku od km 0+003 do km 0+251		Branża drogowa	
	Imię i nazwisko	Nr uprawnień	Skala 1 : 20	
Nr rysunku			3	
Opracował	inż. Grzegorz Paw		Data	Podpis
Projektant	Eugeniusz Witek	WZDP-11b-2001/ upr.54/67	07.2010	
Nazwa rysunku	Rysunek zjazdu na posesje			