


# PRZEKRÓJ POPRZECZNY CHODNIKA

Skala 1 : 20

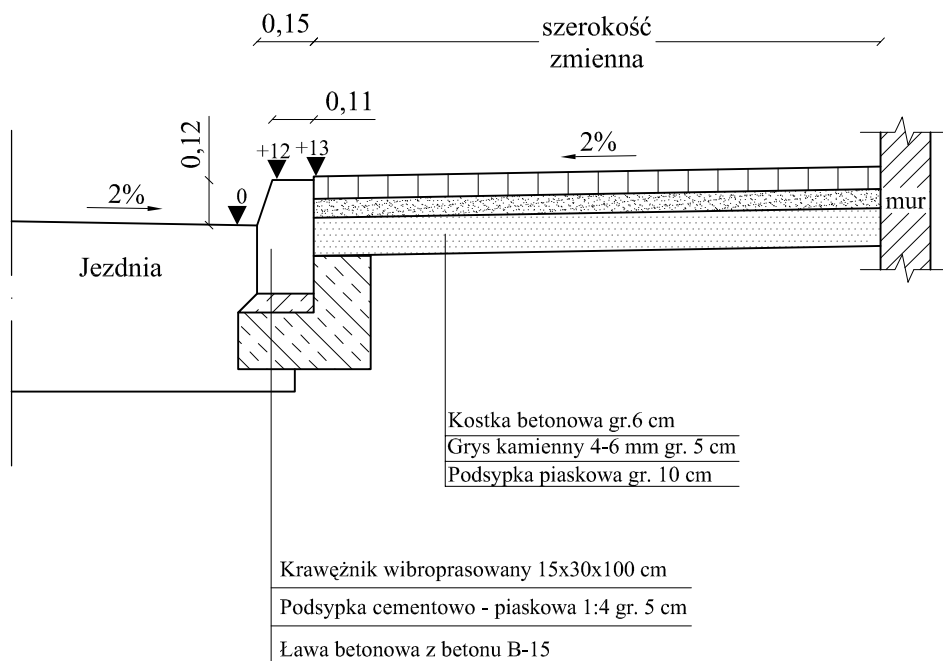

Inwestor:  Gmina Chmielnik ul. Plac Kościelny 5 26-020 Chmielnik	Przebudowa drogi gminnej ul. Kilińskiego w Chmielniku od km 0+003 do km 0+251		Branża drogowa	
			Skala 1 : 20	
Opracował	inż. Grzegorz Paw	Nr uprawnień	Nr rysunku	<b>4</b>
			Data	Podpis
Projektant	Eugeniusz Witek	WZDP-11b-2001/ upr.54/67	07.2010	
Nazwa rysunku	Przekrój poprzeczny chodnika			