


ORIENTACJA

Skala 1 : 25 000

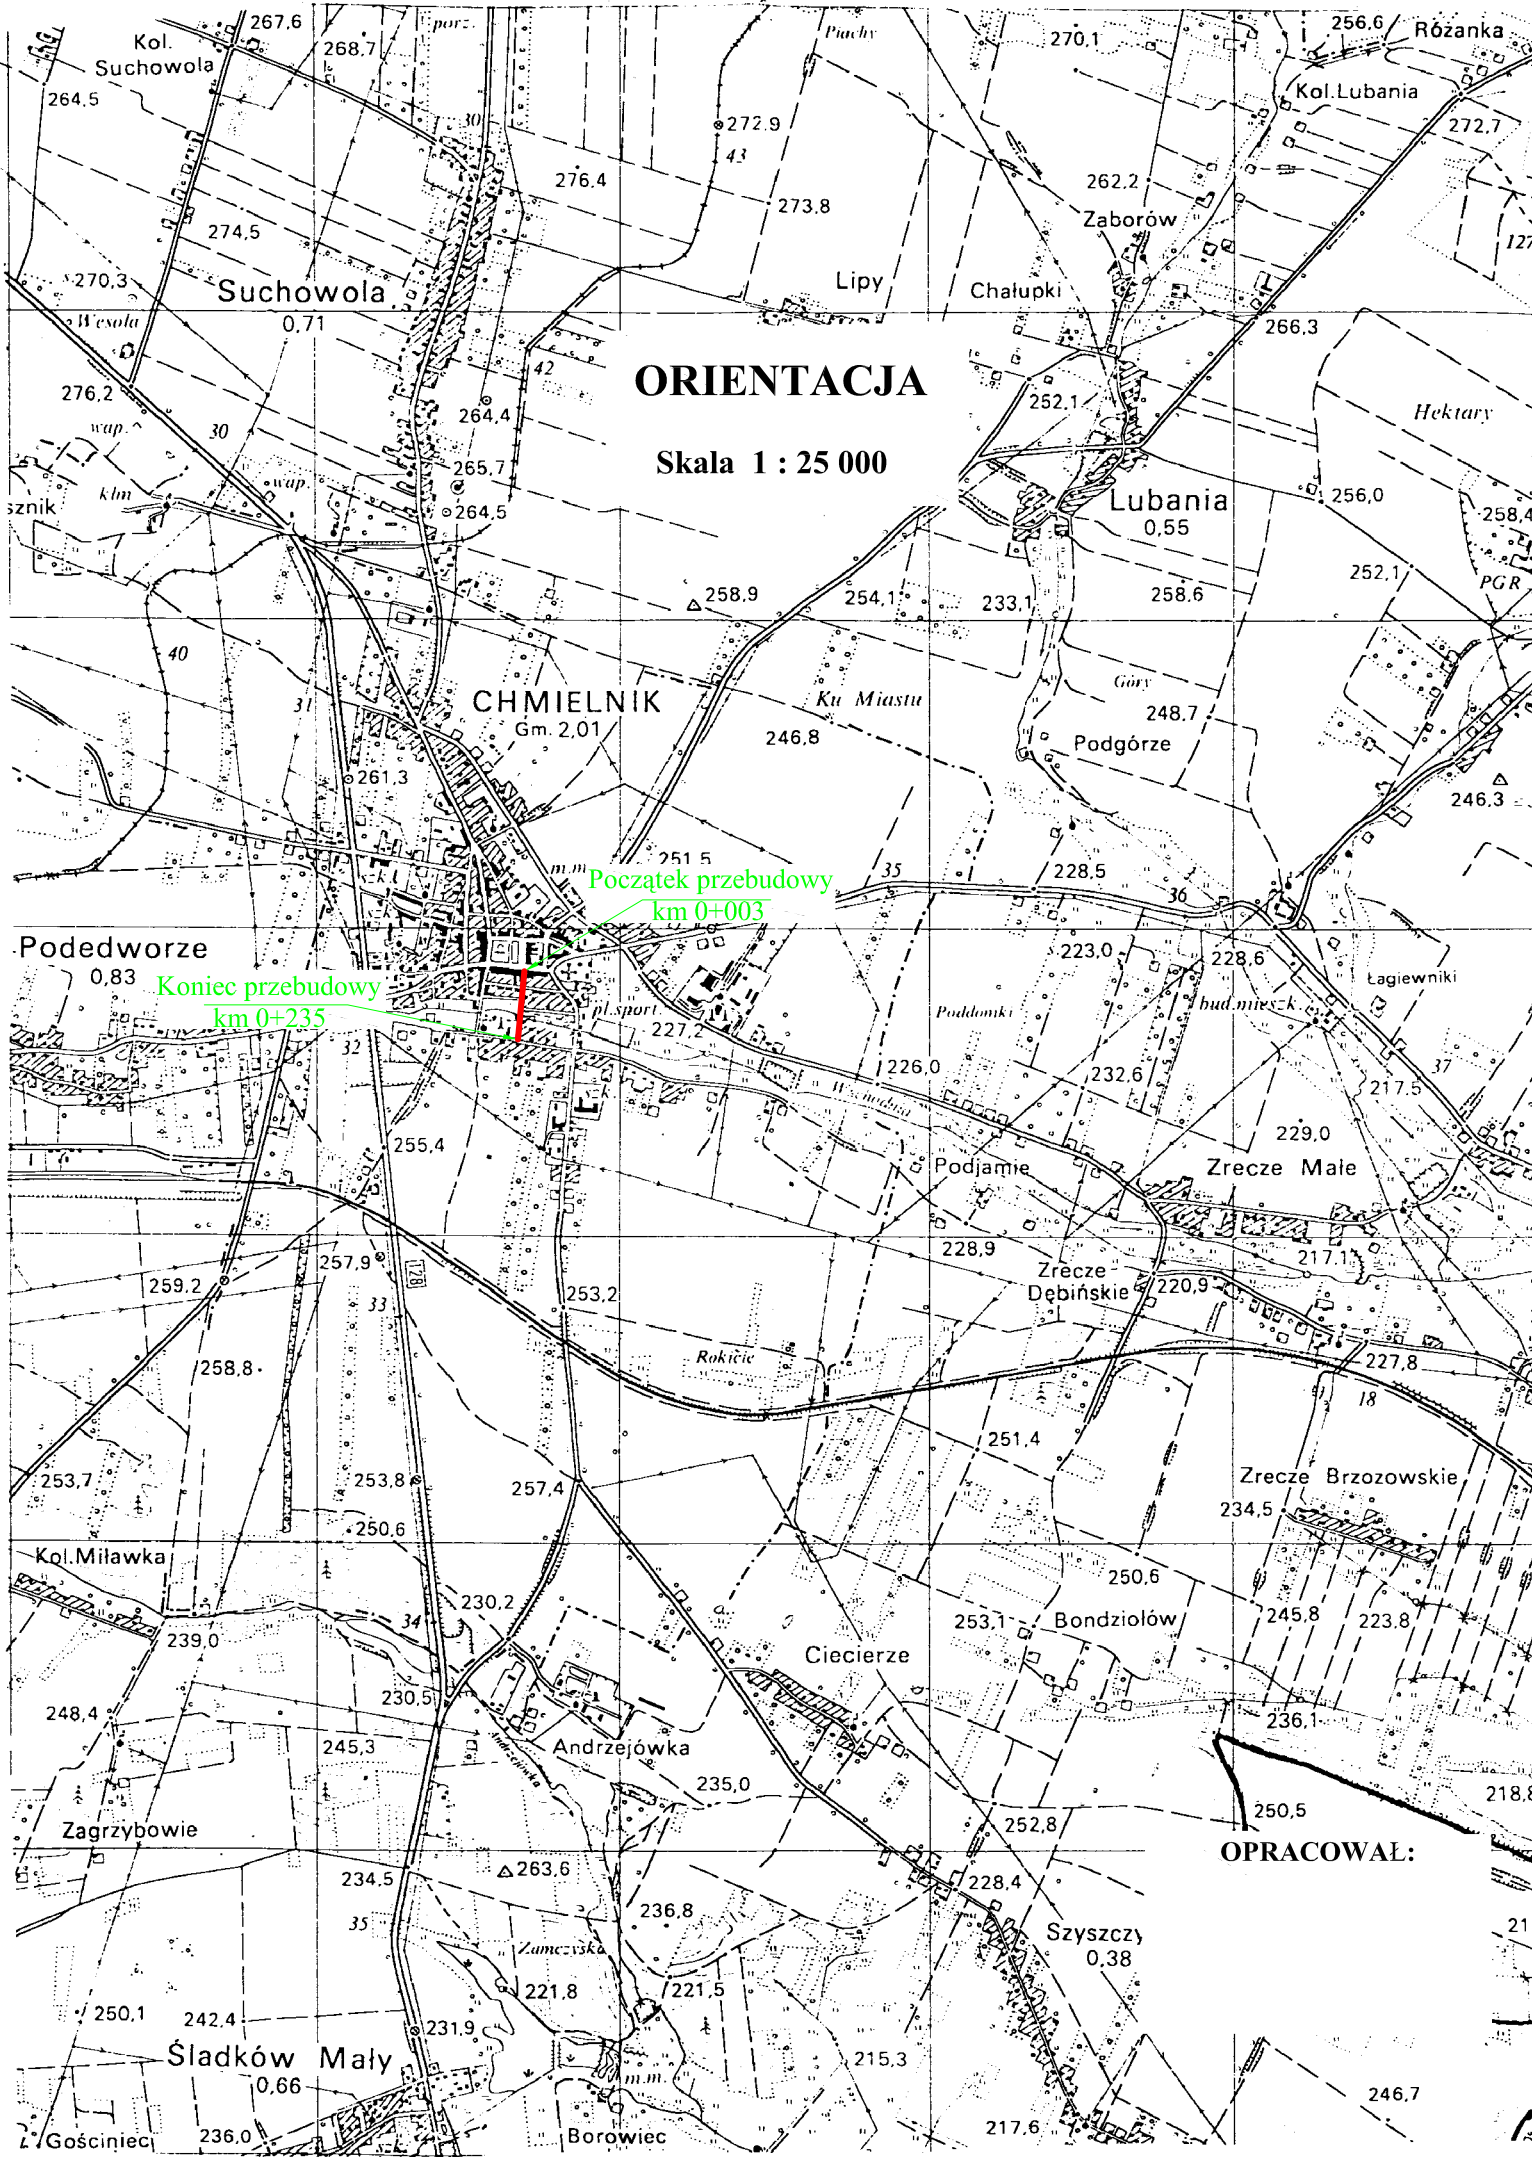

Koniec przebudowy
km 0+235

Początek przebudowy
km 0+003

OPRACOWAŁ: