


PRZEKRÓJ NORMALNO-KONSTRUKCYJNY CHODNIKA I JEZDNI od km 0+125 do km 0+215

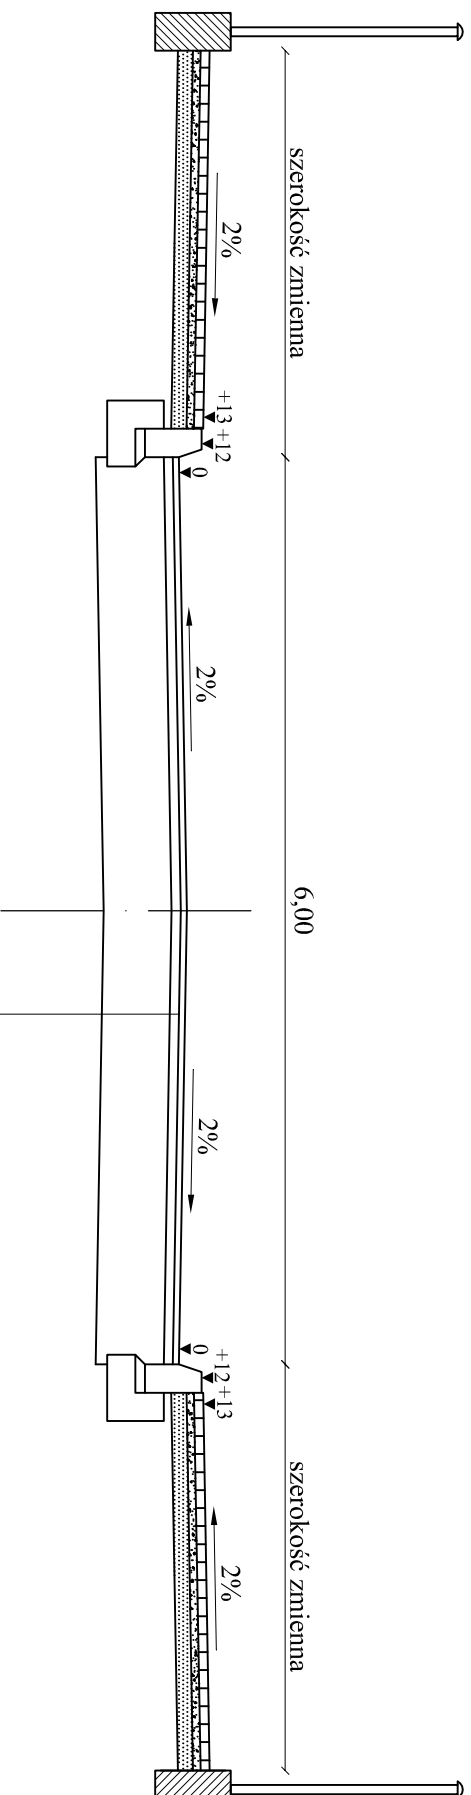

Warszwa ścieralna z betonu asfaltowego
wg PN-S-96022 o grubości 4 cm
Istniejąca nawierzchnia asfaltowa gr. 4 cm
Istniejąca podbudowa

Inwestor: Gmina Chmielnik ul. Plac Kościelny 5 26-020 Chmielnik	Przebudowa drogi gminnej ul. Żeromskiego w Chmielniku od km 0+003 do km 0+235	Branża drogowa		
		Skala 1 : 50		
Opracował inż. Grzegorz Paw	Imię i nazwisko	Nr uprawnień	Data	Podpis
Projektant Eugeniusz Witek	WZDP-11b-2001/ upr.54/67	07.2010		
Nazwa rysunku	Przekrój normalno-konstrukcyjny chodnika i jezdni			