


# PRZEKRÓJ NORMALNO-KONSTRUKCYJNY CHODNIKA I JEZDNI od km 0+215 do km 0+235

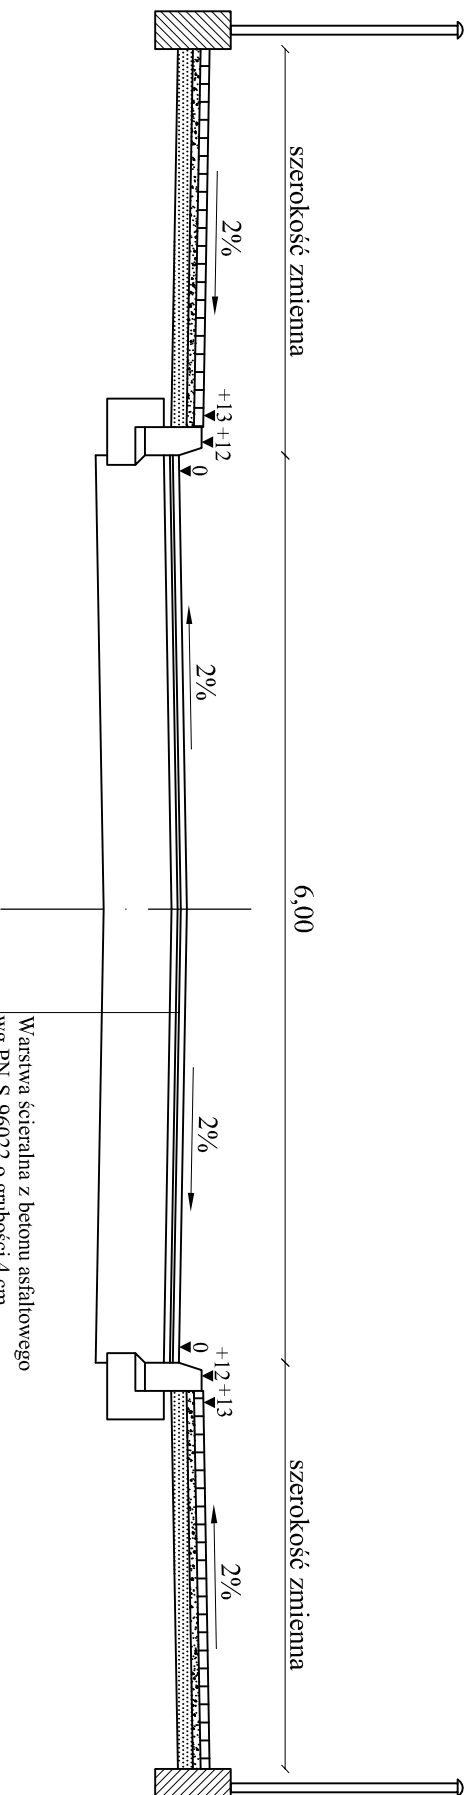

Warstwa ścieralna z betonu asfaltowego  
wg PN-S-96022 o grubości 4 cm  
Warstwa profilowa z betonu asfaltowego w ilości 50 kg/m<sup>3</sup>  
wg PN-S-96022 (PN-74-S-96022)  
Istniejąca nawierzchnia asfaltowa gr. 4 cm  
Istniejąca podbudowa

Inwestor:	Przebudowa drogi gminnej ul. Żeromskiego w Chmielniku od km 0+003 do km 0+235		Branża drogowa		
	Gmina Chmielnik ul. Plac Kościelny 5 26-020 Chmielnik		Skala 1 : 50		
Opracował	inż. Grzegorz Paw	Imię i nazwisko	Nr uprawnień	Nr rysunku	4
				Data	Podpis
Projektant	Eugeniusz Wittek	WZDP-11b-2001/ upr. 54/67	07.2010		
Nazwa rysunku	Przekrój normalno-konstrukcyjny chodnika i jezdni				