


# PRZEKRÓJ POPRZECZNY CHODNIKA

## od km 0+217 do km 0+235

Skala 1 : 20

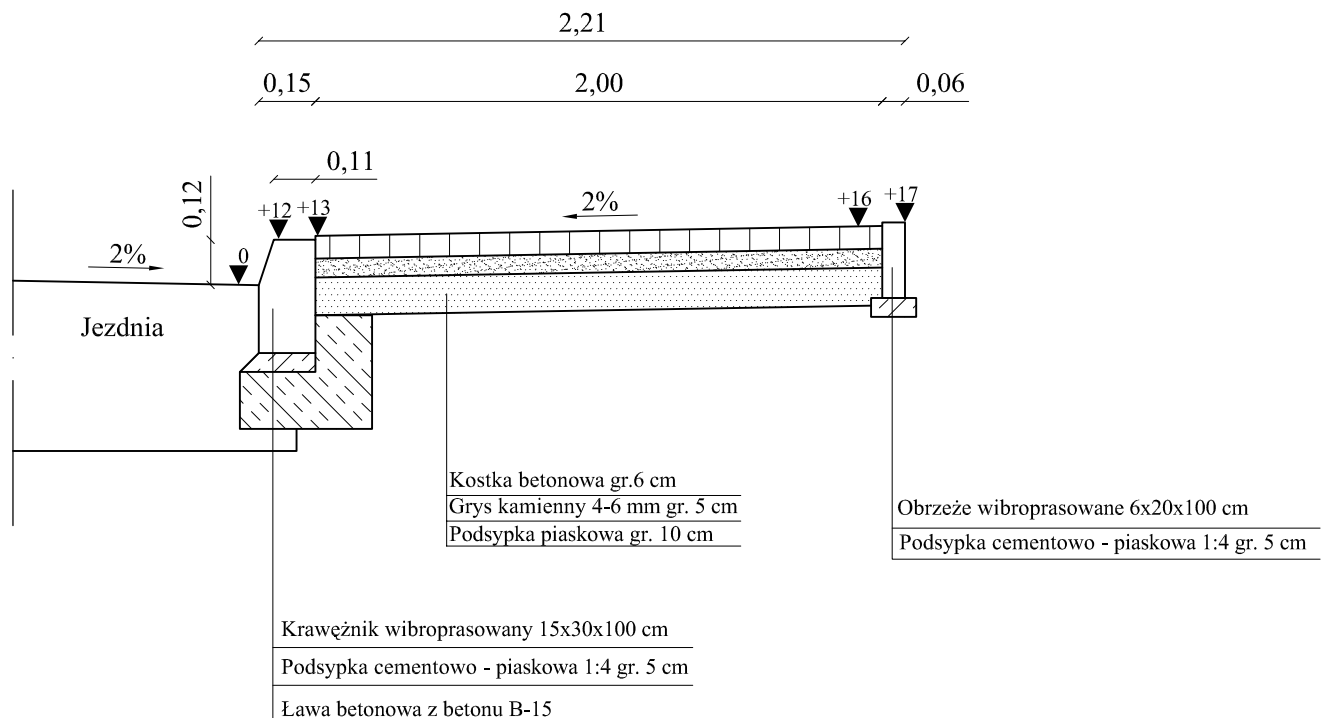

Inwestor: Gmina Chmielnik ul. Plac Kościelny 5 26-020 Chmielnik	Przebudowa drogi gminnej ul. Żeromskiego w Chmielniku od km 0+003 do km 0+235		Branża drogowa	
			Skala 1 : 20	
Opracował	inż. Grzegorz Paw	Nr uprawnień	Nr rysunku	<b>5</b>
			Data	Podpis
Projektant	Eugeniusz Witek	WZDP-11b-2001/ upr.54/67	07.2010	
Nazwa rysunku	Przekrój poprzeczny chodnika			