
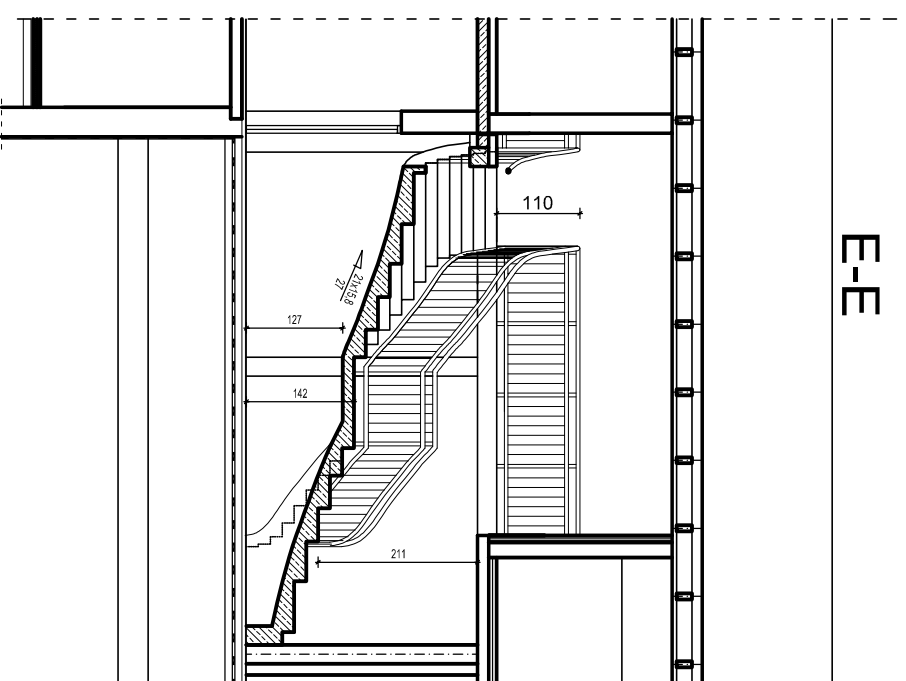


PRZEKRÓJ E-E  
SKALA 1:100

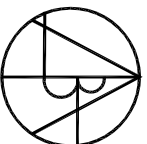

Prawa autorskie do tego rysunku przysługują ABA.  
Bez jego zgody rysunek nie może być wykorzystywany  
lub reprodukowany.

	
AUTORSKIE BIURO ARCHYTEKTONICZNE architekci Małgorzata Markulisa	
ul.Kosielska 11/202 25-310 KIELCE	
tel: +48 41 344-29-87 fax: +48 41 344-29-87	
OBIEKT:	SWIETLICA WIEJSKA PRZEBUDOWA ROZBUDOWA BUDYNKU OSP W MIEJSCOWOSCI SLADKOW MAŁY GMINA CHMIELNIK
BRANŻA:	ARCHITEKTURA
STADIUM:	PROJEKT BUDOWLANY
TEMAT RYSUNKU:	PRZEKRÓJ E-E
SKALA:	1:100
DATA:	01.2013
RYS.NR:	10
MIĘT I NAZWISKO	
KIEROWNIK PRACOWNI:	mgr inż. arch. W. Markulisa
GŁÓWNY PROJEKTANT:	mgr inż. arch. W. Markulisa
SPRAWDZAJĄCY:	mgr inż. arch. Rafał Gerncarczyk
ZESPÓŁ PROJEKTOWY:	Adam Przebiera
PLIK:	
NR UPRAWNIENI	63/171/76
PODPIS	
	63/171/76
	SM-19/2005