



ELEWACJA POŁUDNIOWA
SKALA 1:100

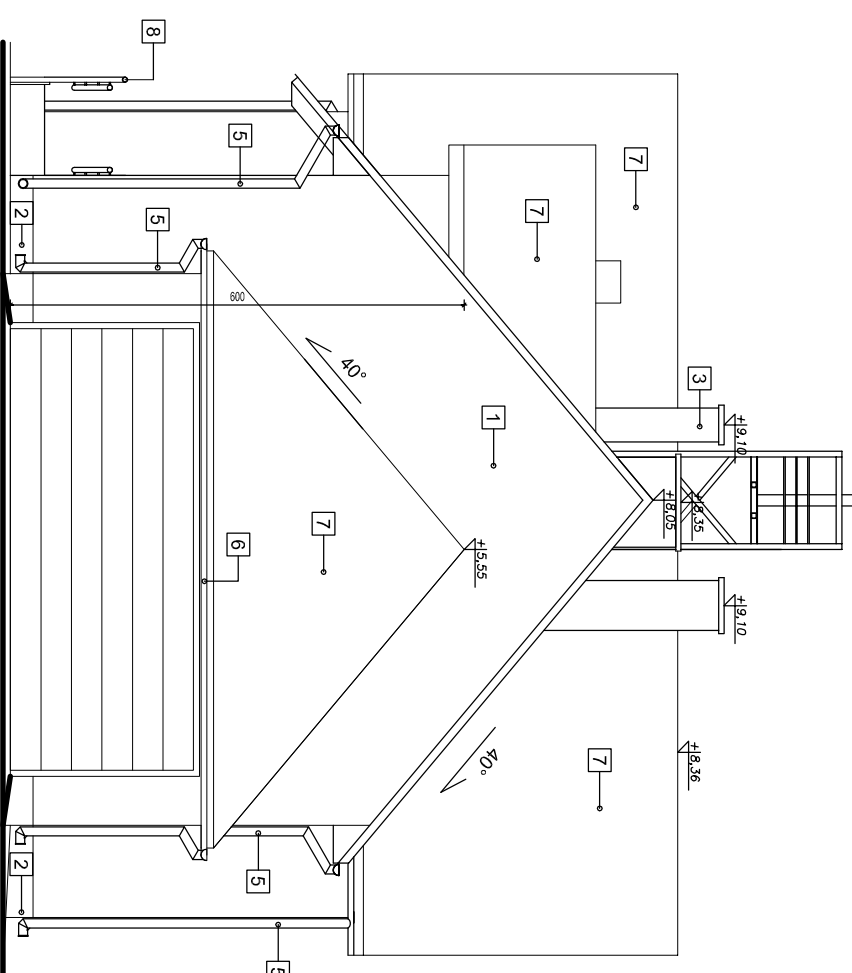

- 1 TYNK CIENKOWARSTWOWY
- 2 TYNK ŻYWCZYNY
- 3 TYNK CIENKOWARSTWOWY
- 4 STOLARKA OKIENNA WG ZESTAWIENIA
- 5 RURA SPUSTOWA Ø 120
- 6 RYNNA 150
- 7 POKRYCIE Z BLACHY DACHÓWKOWEJ
- 8 BALUSTRADA STAŁOWA

Prawa autorskie do tego rysunku przysługują ABA.
Bez jego zgody rysunek nie może być wykorzystywany
lub reprodukowany.

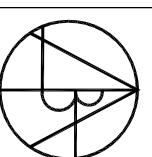

AUTORSKIE
BIURO
ARCHYTEKTONICZNE
architektura
Włodzisława Markulisa
ul.Kosielska 11/202
25-310 KIELCE
tel: +48 41 344-29-87
fax: +48 41 344-29-87

OBIEKT:	SWIETLICA WIEJSKA PRZEBUDOWA ROZBUDOWA BUDYNKU OSP W MIEJSCOWOSCI SLADKOW MAŁY GMINA CHMIELNIK		
BRANŻA:	ARCHITEKTURA		
STADIUM:	PROJEKT BUDOWLANY	SKALA:	DATA:
TEMAT RYSUNKU:	ELEWACJA POŁUDNIOWA POLNOČNA	SKALA:	DATA:
	1:100	01.2013	11
KIEROWNIK PRACOWNI:	mgr inż. arch. W. Markulisa	NR UPRAWNIENI:	PODPIS
GŁÓWNY PROJEKTANT:	mgr inż. arch. W. Markulisa	63/171/76	
SPRAWOZDAJĄCY:	mgr inż. arch. Rafał Gerncarczyk	63/171/76	
ZESPÓŁ PROJEKTOWY:	Adam Przebiera	SM-19/2005	