ELEWACJA WSCHODNIA
SKALA 1:100

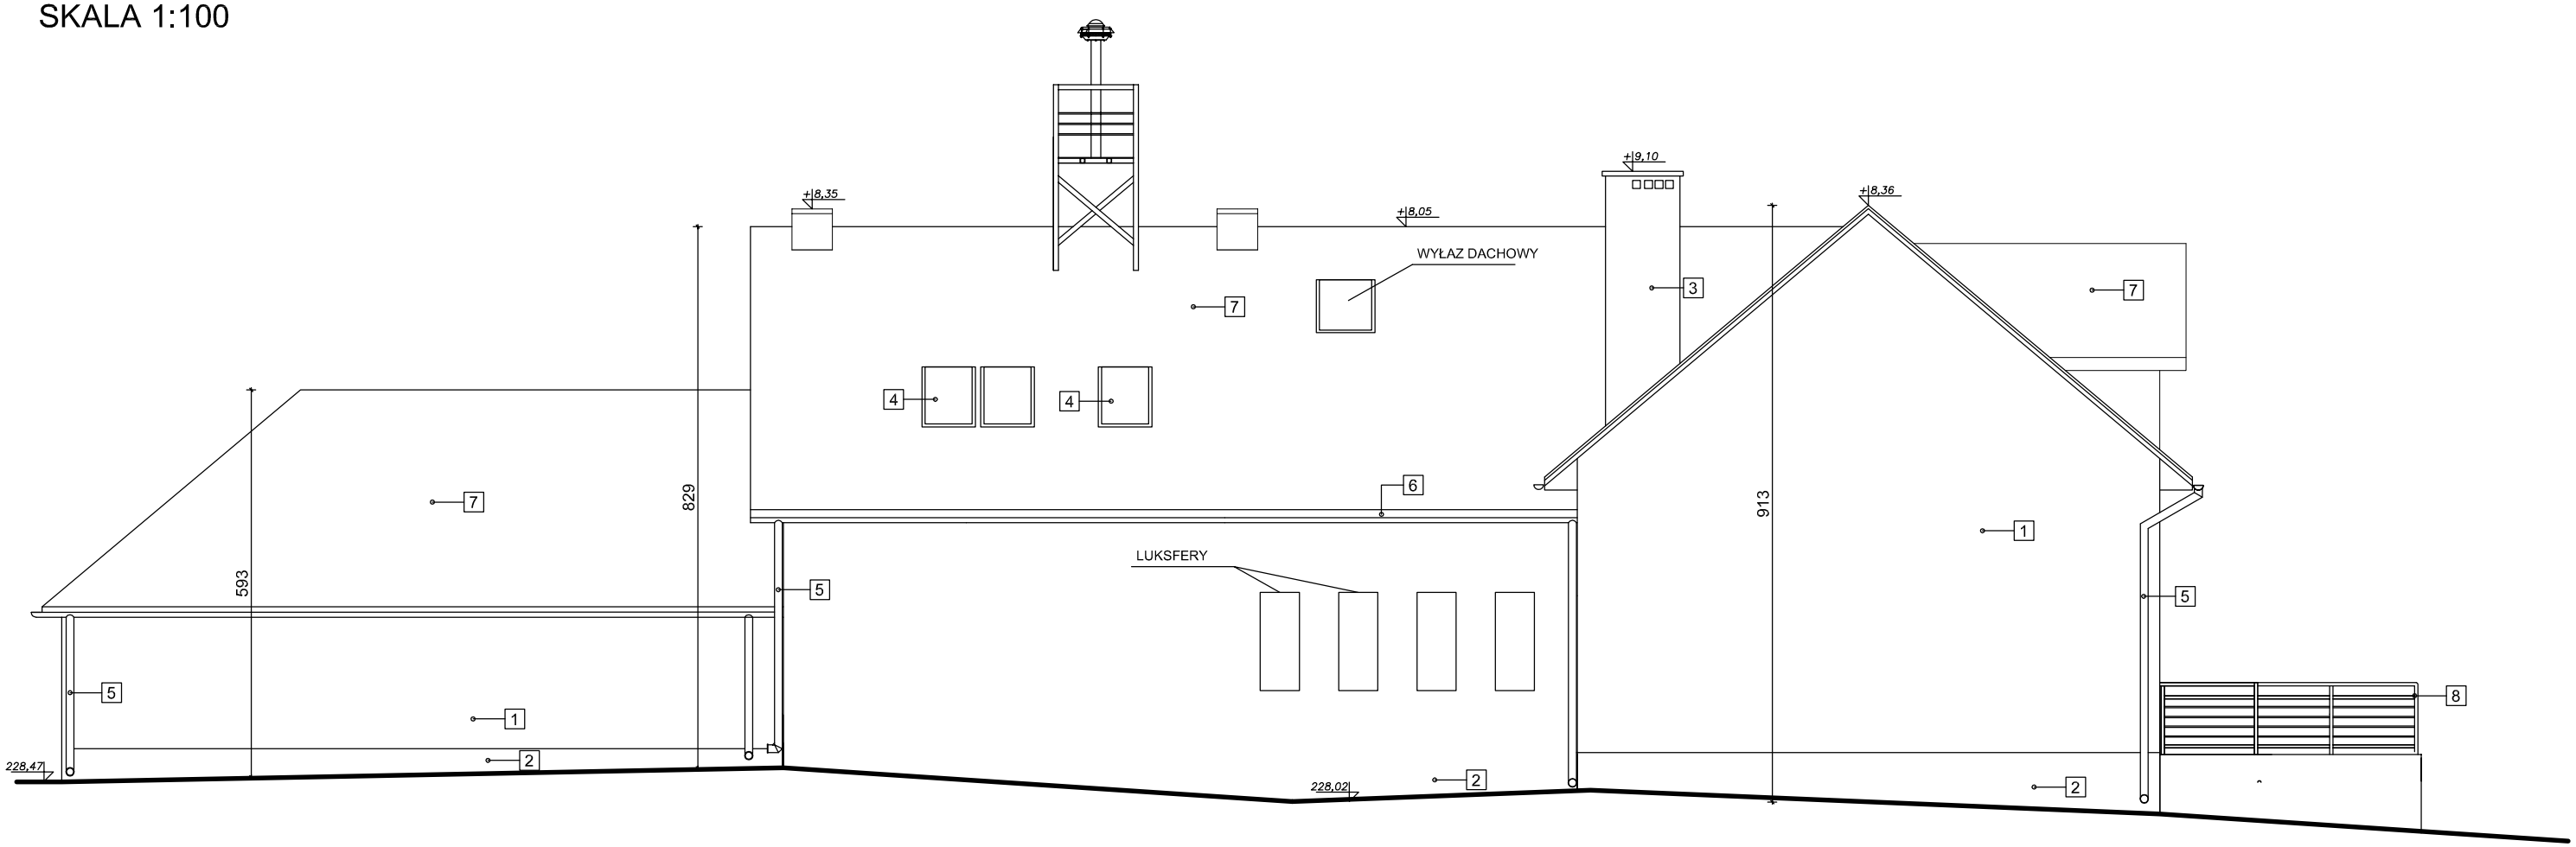

1 TYNK CIENKOWARSTWOWY
2 TYNK ŻYWICZNY
3 TYNK CIENKOWARSTWOWY
4 STOLARKA OKIENNA WG ZESTAWIENIA
5 RURA SPUSTOWA Ø 120
6 RYNNA 150
7 POKRYCIE Z BLACHY DACHÓWKOWEJ
8 BALUSTRADA STALOWA

Prawa autorskie do tego rysunku przysługują ABA.
Bez jego zgody rysunek nie może być wykorzystywany
lub reprodukowany.

AUTORSKIE
BIURO
ARCHITEKTONICZNE
architekta
Władysława Markulisa

ul.Kościuszki 11/202
25-310 KIELCE

tel: +48 41 344-29-87
fax: +48 41 344-29-87

OBIEKT:	SWIETLICA WIEJSKA PRZEBUDOWA ROZBUDOWA BUDYNKU OSP W MIEJSCOWOŚCI ŚLADKÓW MAŁY GMINA CHMIELNIK
BRANŻA:	ARCHITEKTURA
STADIUM:	PROJEKT BUDOWLANY

TEMAT RYSUNKU:	SKALA:	DATA:	RYS.NR:
ELEWACJA ZACHODNIA	1:100	01.2013	13
		PLIK:	

	IMIĘ I NAZWISKO	NR UPRAWNIEŃ	PODPIS
KIEROWNIK PRACOWNI:	mgr inz. arch. W. Markulis	63/171/76	
GŁÓWNY PROJEKTANT:	mgr inz. arch. W. Markulis	63/171/76	
SPRAWDZAJĄCY:	mgr inz. arch. Rafał Garncarczyk	SW-19/2005	
ZESPÓŁ PROJEKTOWY:	Adam Przepióra		