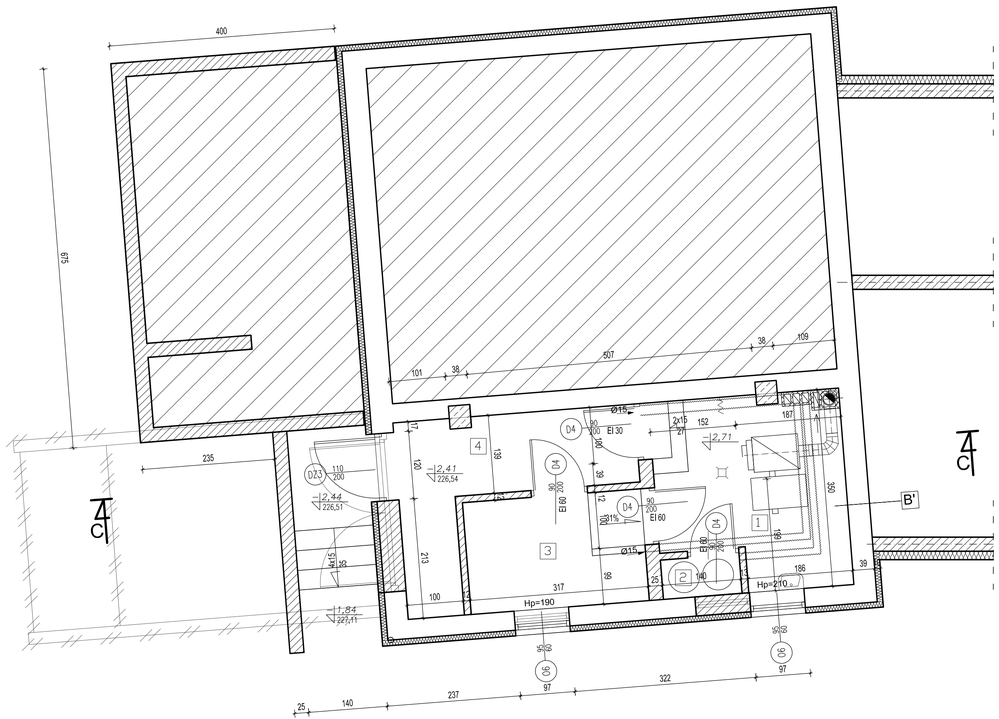

RZUTPIWNIC
SKALA 1:50

ZESTAWIENIE POWIERZCHNI

1.	KOTŁOWNIA	10,43m²
2.	GASZENIE ŻUŻLA	1,20m²
3.	SKŁAD OPAŁU	5,97m²
4.	KORYTARZ	8,43m²

B'

TYNK CENKOWARSTWOWY NA SIATCE
STYROPIAN 10 cm
BLOCZKI BETONOWE
TYNK MINERALNY

MUR Z OCIEPLENIEM

MUR PROJEKTOWANY

MUR ISTNIEJĄCY

ŚCIANY DO ROZBIÓRKI

Prawa autorskie do tego rysunku przysługują ABA. Bez zgody zapisy rysunek nie może być wykorzystywany ani kopiowany.

AUTORSKIE BIURO ARCHITEKTONICZNE
a r c h i t e k t a
Włodysława Markulika
ul.Kościuszki 11/202
25-310 KIELCE
tel:+48 41 344-29-87
fax:+48 41 344-09-87

OBIEKT:	SWIETLICA WIEJSKA W MIEJSCOWOŚCI ŚLADKÓW MAŁY NR DZIAŁKI 152 GMINA CHMIELNIK			
BRANŻA:	ARCHITEKTURA			
STADIUM:	PROJEKT BUDOWLANY			
TEMAT RYSUNKU:		SKALA:	DATA:	RYS.NR:
RZUT PIWNIC		1:50	01.2013	2
		PLIK:		
	IMIĘ, I NAZWISKO	NR UPRAWNIEŃ	PODPIS	
KIEROWNIK PRACOWNI:	mgr inż. arch. W. Markulik	KI/171/76		
GŁÓWNY PROJEKTANT:	mgr inż. arch. W. Markulik	KI/171/76		
SPRAWDZAJĄCY:	mgr inż. arch. Rafał Gamcarczyk	SW-19/2005		
ZESPÓŁ PROJEKTOWY:	Adam Przepióra			