http://www.google.pl/url?sa=t&rct=j&q=kalendarz%20mtb&source=web&cd=1&ved=0CC8QFjAA&url=http%3A%2F%2Fwww.mtbnews.pl%2Fcontent%2Fview%2F34%2F42%2F&ei=NkMBUoPNB8SG4ASgyYGICQ&usg=AFQjCNGhhPGc1nt75auEwb8gjjIDMEnb2w&bvm=bv.41524429,bs.1,d.ZWs

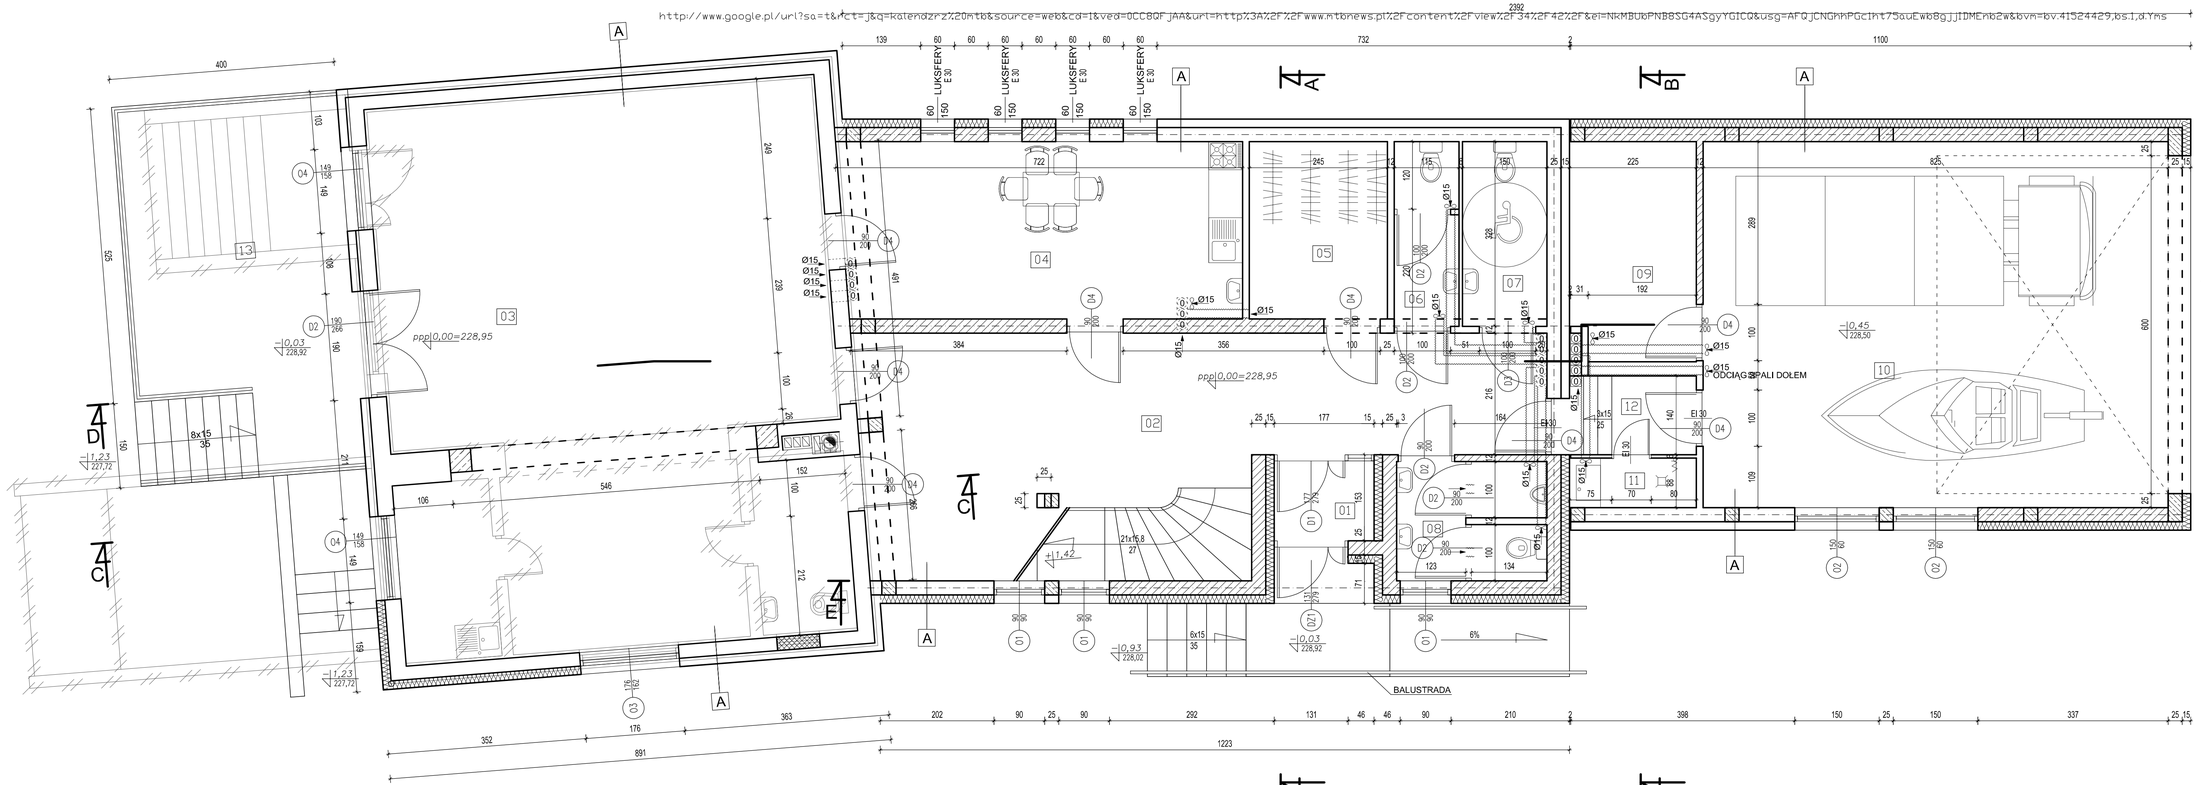

ZESTAWIENIE POWIERZCHNI

01	WIATROŁAP	GRESS	2,51m²
02	HOLL	GRESS	42,29m²
03	SALA	PARKIET	78,18m²
04	POM SOCJALNE	GRESS	22,36m²
05	SZATNIA	GRESS	6,86m²
06	WC	GRESS	3,77m²
07	WC NIEPEŁNOSPRAWNYCH	GRESS	4,92m²
08	WC	GRESS	6,59m²
09	POM MAGAZYNOWE	BETON MALOWANY	9,07m²
10	GARAŻ	BETON MALOWANY	48,75m²
11	POM PORZĄDKOWE	GRESS	1,98m²
12	KORYTARZ	BETON MALOWANY	2,59m²
13	TARAS	GRESS	23,85m²

A

TYNK CENKOWARSTWOWY NA SIATCE
STYROPIAN 15 cm
CEGŁA KRATÓWKA K2
TYNK MINERALNY

MUR Z OCIEPLENIEM

MUR PROJEKTOWANY

MUR ISTNIEJĄCY

ŚCIANY DO ROZBIÓRKI

RZUT PARTERU
SKALA 1:50

AUTORSKIE BIURO ARCHITEKTONICZNE
a r c h i t e k t a
Władysława Markulika
ul.Kościuszki 11/202
25-310 KIELCE
tel.+48 41 344-29-87
fax +48 41 344-29-87

Prawa autorskie do tego rysunku przysługują ABA. Bez jego zgody rysunek nie może być wykorzystywany w całości ani we fragmentach.

OBIEKT:	ŚWIETLICA WIEJSKA PRZEBUDOWA ROZBUDOWA BUDYNKU OSP W MIEJSCOWOŚCI ŚLADKÓW MAŁY GMINA CHMIELNIK
BRANŻA:	ARCHITEKTURA
STADIUM:	PROJEKT BUDOWLANY
TEMAT RYSUNKU:	RZUT PARTERU
SKALA:	1:50
DATA:	01.2013
RYS.NR:	3
PLIK:	

	IMIĘ I NAZWISKO	NR UPRAWNIEŃ	PODPIS
KIEROWNIK PRACOWNI:	mgr inż. arch. W. Markulik	83/171/76	
GŁÓWNY PROJEKTANT:	mgr inż. arch. W. Markulik	83/171/76	
SPRAWDZAJĄCY:	mgr inż. arch. Rafał Garncarczyk	SW-19/2005	
ZESPÓŁ PROJEKTOWY:	Adam Przepióra		