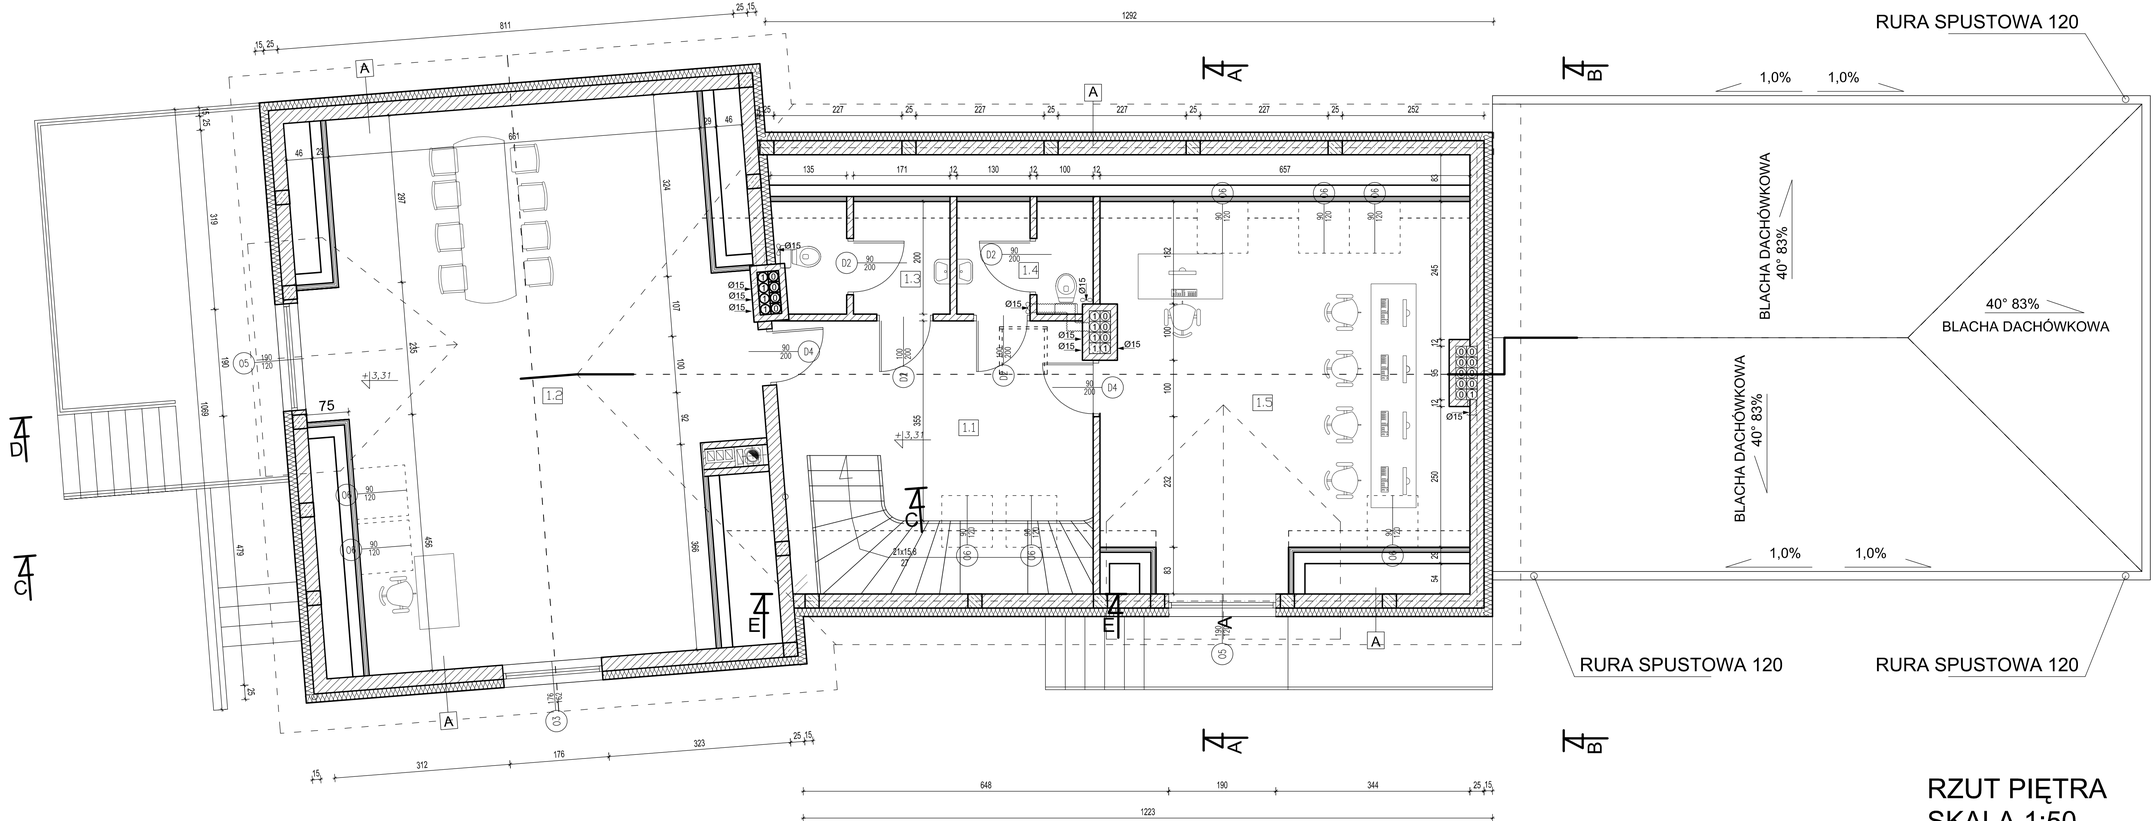

RZUT PIĘTRA
SKALA 1:50

ZESTAWIENIE POWIERZCHNI

1.1	HOLL	GRESS	17,67m²
1.2	SALA WIELOFUNKCYJNA	PARKIET	60,37m²
1.3	SANITARIATY	GRESS	7,53m²
1.4	SANITARIATY	GRESS	7,53m²
1.5	SALA SZKOLENIOWA	PCV	34,43m²

A
- TYNK CENKOWARSTWOWY NA SIATCE
- STYROPIAN 15 cm
- CEGŁA KRATÓWKA K2
- TYNK MINERALNY

- MUR Z OCIEPLENIEM
- MUR PROJEKTOWANY
- MUR ISTNIEJĄCY
- ŚCIANY DO ROZBIÓRKI

AUTORSKIE BIURO ARCHITEKTONICZNE
arcteka
Władysława Markulika
ul.Kościuszki 11/202
25-310 KIELCE
tel.+48 41 344-29-87
fax +48 41 344-29-87

Prawa autorskie do tego rysunku przysługują ABA. Bez jego zgody rysunek nie może być wykorzystywany w żadnej formie.

OBIEKT:	ŚWIETLICA WIEJSKA PRZEBUDOWA ROZBUDOWA BUDYNKU OSP W MIEJSCOWOŚCI ŚLADKÓW MAŁY GMINA CHMIELNIK			
BRANŻA:	ARCHITEKTURA			
STADIUM:	PROJEKT BUDOWLANY			
TEMAT RYSUNKU:		SKALA:	DATA:	RYS.NR:
	RZUT PODDASZA	1:50	01.2013	4
		PLIK:		

	IMIĘ I NAZWISKO	NR UPRAWNIEŃ	PODPIS
KIEROWNIK PRACOWNI:	mgr inż. arch. W. Markulis	83/171/76	
GŁÓWNY PROJEKTANT:	mgr inż. arch. W. Markulis	83/171/76	
SPRAWDZAJĄCY:	mgr inż. arch. Rafał Garncarczyk	SW-19/2005	
ZESPÓŁ PROJEKTOWY:	Adam Przepióra		